


**MEGLÉVŐ A-A HOSSZMETSZETI KIALAKÍTÁS** **M=1:100**

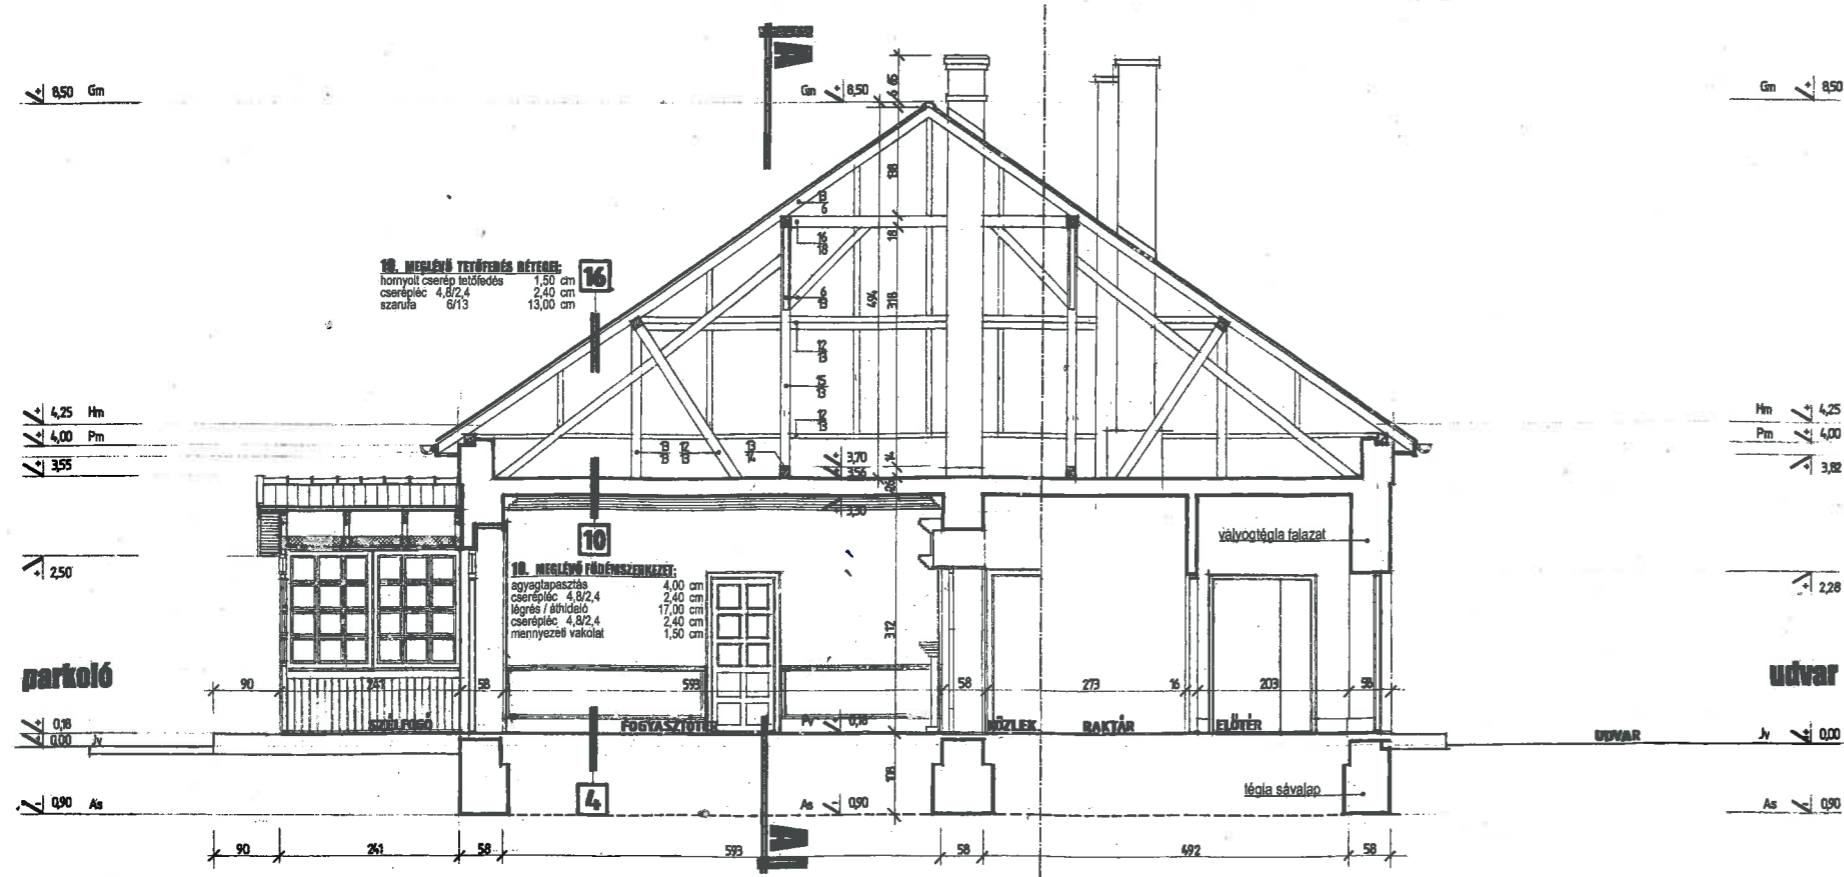

**MEGLÉVŐ B-B KERESZTMETSZETI KIALAKÍTÁS** **M=1:100**

**JELMAGYARÁZAT**

- Vasbeton szerkezetek
- Monolit betonszerkezet
- Meglévő vályogtégla falazat
- Tervezett km téglapillérfalazat
- POROTHERM K 30 falazat
- POROTHERM K 44 falazat
- 10-es válaszfalazat
- Szálas hőszigetelés
- XPS hőszigetelés
- Termett talaj
- Talajfeltöltés
- Homokoskavics feltöltés

<b>„VADÁSZTANYA ÉTTEREM” ÁTALAKÍTÁSA ÉS BŐVÍTÉSE</b>	
BALÁSTYA, SZÉCHENYI U. 1. SZ. HRSZ.: 9	
<b>ÁLLAPOTTERV</b>	
<b>MEGLÉVŐ METSZETEK</b>	
<b>1:100</b>	
2016. NOVEMBER 25.	
ÉPÍTŐTŐ	
BALÁSTYA KÖZSÉGI ÖNKORMÁNYZAT	
KÉPVISELŐ: LUKÁRI LÁSZLÓ POLGÁRMESTER	
6764 BALÁSTYA, RAKOCZI U. 5. SZ.	
ÉPÍTÉSZ TERVEZŐ	
DEKÁNY ISTVÁN OKÉPÍTÉSZMÉRNÖK	
E 08 0089	
6762 SÁNDORFALVA, BRASSÓ U. 2. SZ.	