

MEGLÉVŐ DÉLNYUGATI (UDVARI) HOMLOKZAT

M=1:100


HOMLOKZATI FELÜLETEK:

ESŐVÍZ GYŰJTŐ, LEVEZETŐ:
KÉMÉNSZEGÉLY, VÁPA:
TETŐFEDES:
NYÍLÁSZÁRÓK:
ABLAKPÁRKÁNY:

HORGANYZOTT ACÉLLEMEZ
HORGANYZOTT ACÉLLEMEZ
ÉGETETT AGYAGCSERÉP
FAANYAGÚ SZERKEZETEK
MŰKŐ PÁRKÁNY
HORGANYZOTT ACÉLLEMEZ
OLAJMÁZOLÁS
NEMESVAKOLAT
LÁBAZATI CEMENTVAKOLAT

NATUR FELÜLETŰ
TÉGLAVÖRÖS SZÍNŰ
HORNÝOLT TETŐCSERÉP
FEHÉR ÉS OLAJZÖLD OLAJ
NATUR MŰKŐ
NATUR FELÜLETŰ
BARNAO LAJZÖLD SZÍNŰ
TÖRTFEHÉR FESTÉS
ZÖLD SZÍNŰ BETONFESTÉS

FASZERKEZET:
HOMLOKZATI FELÜLET:
LÁBAZAT:

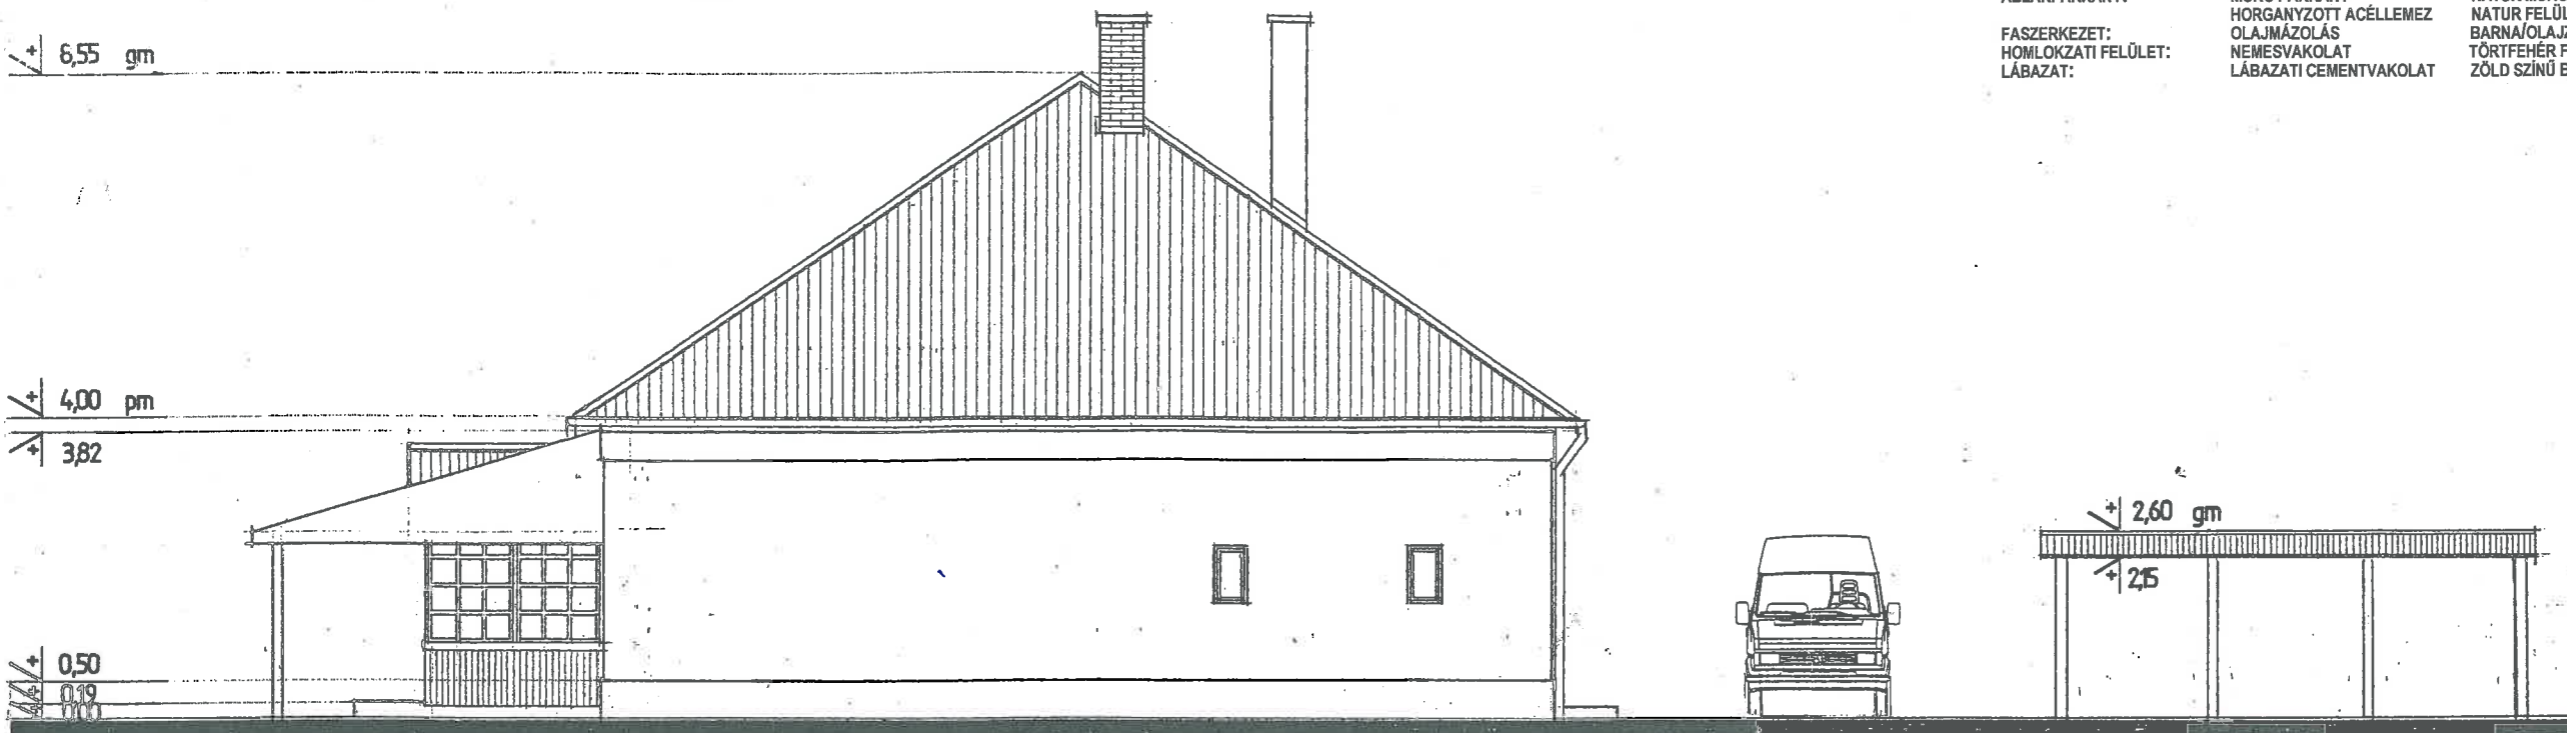

MEGLÉVŐ ÉSZAKNYUGATI (UTCAI) HOMLOKZAT

M=1:100

<p>„VADÁSZTANYVA ÉTTEREM” ÁTALAKÍTÁSA ÉS BŐVÍTÉSE BALÁSTYA, SZÉCHENYI U. 1. SZ. HRSZ.: 9</p>	
<p>ÁLLAPOTTERV</p>	
<p>MEGLÉVŐ HOMLOKZATOK II.</p>	
<p>Á.04</p>	
<p>RAJZ MEGNEVEZÉSE</p>	<p>MÉRÉSKÖNYV</p>
<p>DÁTUM</p>	<p>1:100</p>
<p>2016. NOVEMBER 25.</p>	<p>2016. NOVEMBER 25.</p>
<p>GENERAL TERVEZŐ 3D MÉRNÖKI IRODA KFT KÉPVISELŐ: DEKÁNY ISTVÁN ÉPÍTÉSZ TERVEZŐ 6723 SZEGED, HONT FERENC U. 4/A 15. SZ.</p>	<p>ÉPÍTETŐ BALÁSTYA KÖZSÉGI ÖNKORMÁNYZAT KÉPVISELŐ: LUVÁRI LÁSZLÓ POLGÁRMESTER 6764 BALÁSTYA, RÁKÓCZI U. 5. SZ.</p>
<p>ÉPÍTÉSZ TERVEZŐ DEKÁNY ISTVÁN OKL.ÉPÍTÉSZMÉRNÖK E 06 0369 6762 SÁNDORFALVA, BRASSÓI U. 2. SZ.</p>	<p><i>[Signature]</i></p>