

+ 785 GM3

+ 4,25 HM4

+ 320 PM3

+ 300 PM2

+ 250 PM2


+ 235

+ 110

+ 0,50

+ 0,00

+ 0,90 AS

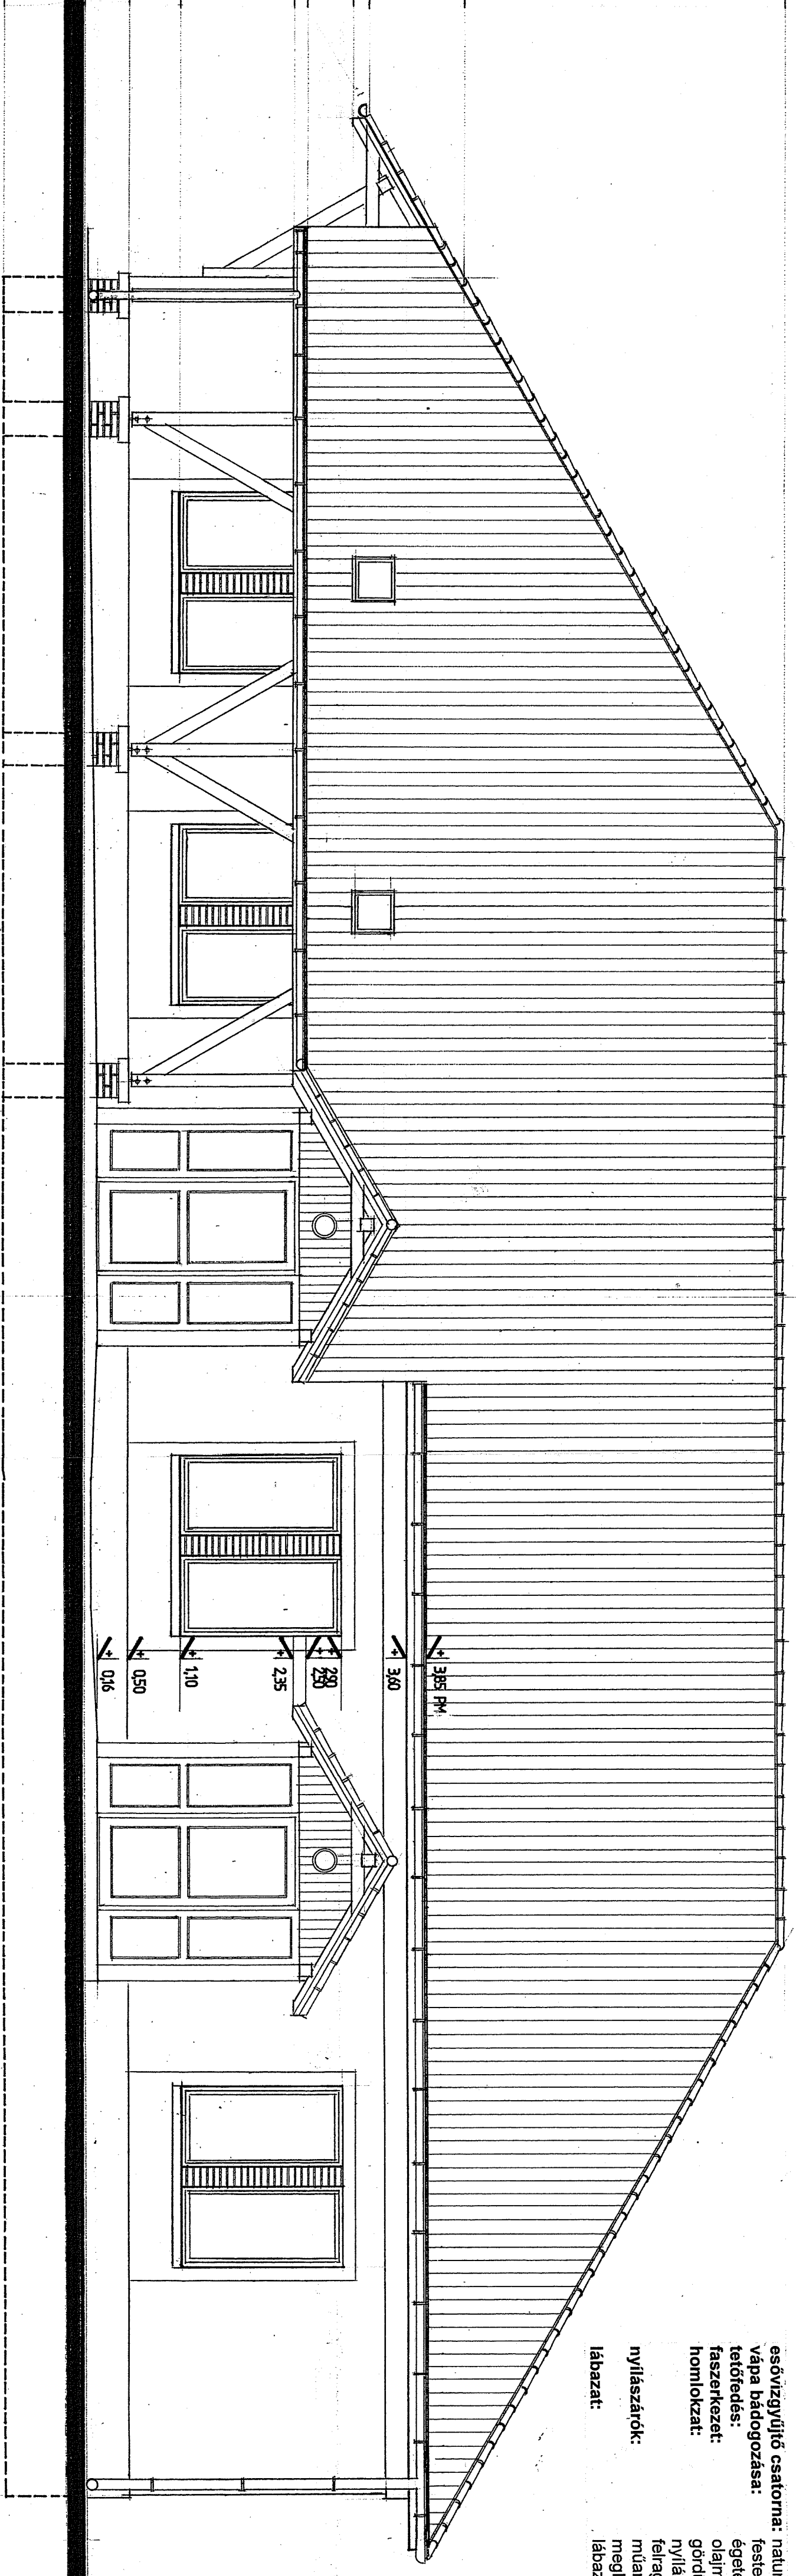

TERVEZETT MÓDOSÍTOTT ÉSZAKKELETI (FŐBEJÁRATI) HOMLOKZAT

M = 1:50

MEGJEGYZÉS: Anyagminőségek: Faanyag: talószerveket F56, I.Sz., T2, B.V.g MSZ 10144-86, C24 (EO) extrudált szálalás A-285/2002 MSZ EN 13163 Lékócsavar M12 ONORM EN 13164 ISO 4014, 5,6 min. Hídegen húzott félkemény acélhuzalból

Tervezési szereplő anyagfelhasználások és szerkezeti kialakítások legfőbb szór. térfogatú részletei, melyek véglegesítése csak a szerkezetek felátása és méretek pontosítása után határozható meg teljes mértékben. A feladatokról és a tervekkel való ellátásokról értesítendő a tervező, hogy az adott-ságoknak legmegelőzőbb megoldás legyen kialakítva.
A meglévő épület építésképe miatt kellő körültekintéssel kell eljárni a szerkezetek pontosságát, új szerkezetek rögzítésénél.
A homlokzati utólagos hőszigetelés anyagokat a vakolat bizonytalansága miatt dűbelezéssel is rögzíteni kell.
A homlokzaton megjelenő faelemek általában és általában lekerülték, a faelemek kötésénél tűzjelző csavarok használhatók.
A faelemek rovar-, gomba- és tűz elleni vegyi védelemmel lálandók el. A kezelés történhet áztatással vagy mázóással (MVKOTOX, TETOL, FB, s1b)
A kültérrel szembe fordított szerkezetek méretei ellenőrizendőek.
Meglévő építésképeketől való eltérések esetén a szerkezetek méretei ellenőrizendőek.
A kültérrel szembe fordított szerkezetek méretei ellenőrizendőek.
Csak megfelelő tanúsítással rendelkező, a tűzvédelem tervezetében foglalt követelményeket igazoljon teljesítő építőanyag építhető be.

- esővízgyűjtő csatorna: natur alumínium lemez natur
- vápa badogozása: festett fém lemez vörös
- tetőfedés: égetett agyagserep natur vörös
- faszerkezet: olajmázolás sötétzöld színű
- homlokzat: gördülszemcsés vékonyvakolat
- nyílászárók: nyílászárók: főtűfűtés és sárga
- labazat: labazat: meglévő és új faszerkezetek sötétzöld olajmázolás
- terakottafélgla labburk

„VADÁSZTANYA ÉTTEREM” ÁTALAKÍTÁSA ÉS BŐVÍTÉSE							
BALÁSTYA, SZÉCHENYI U. 1. SZ. HRSZ.: 9							
KIVITELI TERV							
TERVEZETT ÉK-I (FŐBEJÁRATI) HOMLOKZAT							
É.05							
<table border="1" style="width: 100%;"> <tr> <td style="width: 50%;"> RAJZ MEGNEVEZÉSE TERVEZETT ÉK-I (FŐBEJÁRATI) HOMLOKZAT DÁTUM 2016. NOVEMBER 25. </td> <td style="width: 50%;"> MÉRÉTTÁRÁNY 1:50 </td> </tr> <tr> <td> GENERÁL TERVEZŐ 3D MÉRNÖKI IRODA KFT KÉPVISELŐ: DEKÁNY ISTVÁN ÉPÍTÉS TERVEZŐ 6723 SZÉKES, HONT FERENC U. 4/A. 15. SZ. ÉPÍTÉS TERVEZŐ DEKÁNY ISTVÁN OKL.ÉPÍTÉS-MÉRNÖK É 06 0399 6702 SÁNDORFALVA, BRASSÓ U. 2. SZ. </td> <td> ÉPÍTETTŐ BALÁSTYA KÖZSÉGI ÖNKORMÁNYZAT KÉPVISELŐ: LUVÁRI LÁSZLÓ POLGÁRMESTER 6764 BALÁSTYA, RÁKÓCZI U. 5. SZ. TARTÓSZERKEZETI TERVEZŐ MÉSZÁROS JÁNOS OKL.ÉPÍTÉS-MÉRNÖK 06 182 6753 SZÉKES, OSTROM U. 67. </td> </tr> <tr> <td> ÉPÜLETVILÁGOSÍTÁSI TERVEZŐ SZALÓKI TAMÁS BIZTONSÁGTECHNIKAI MÉRNÖK V-T 06 073394-183109 6721 SZÉKES, SZILÁGYI U. 8. </td> <td> ÉPÜLETGÉPÉSZETI TERVEZŐ KOZMA TIBOR OKL. GÉPÉSZ-MÉRNÖK 06-0817 / 06-60769 6725 SZÉKES, KISFALUDY U. 54/B </td> </tr> </table>		RAJZ MEGNEVEZÉSE TERVEZETT ÉK-I (FŐBEJÁRATI) HOMLOKZAT DÁTUM 2016. NOVEMBER 25.	MÉRÉTTÁRÁNY 1:50	GENERÁL TERVEZŐ 3D MÉRNÖKI IRODA KFT KÉPVISELŐ: DEKÁNY ISTVÁN ÉPÍTÉS TERVEZŐ 6723 SZÉKES, HONT FERENC U. 4/A. 15. SZ. ÉPÍTÉS TERVEZŐ DEKÁNY ISTVÁN OKL.ÉPÍTÉS-MÉRNÖK É 06 0399 6702 SÁNDORFALVA, BRASSÓ U. 2. SZ.	ÉPÍTETTŐ BALÁSTYA KÖZSÉGI ÖNKORMÁNYZAT KÉPVISELŐ: LUVÁRI LÁSZLÓ POLGÁRMESTER 6764 BALÁSTYA, RÁKÓCZI U. 5. SZ. TARTÓSZERKEZETI TERVEZŐ MÉSZÁROS JÁNOS OKL.ÉPÍTÉS-MÉRNÖK 06 182 6753 SZÉKES, OSTROM U. 67.	ÉPÜLETVILÁGOSÍTÁSI TERVEZŐ SZALÓKI TAMÁS BIZTONSÁGTECHNIKAI MÉRNÖK V-T 06 073394-183109 6721 SZÉKES, SZILÁGYI U. 8.	ÉPÜLETGÉPÉSZETI TERVEZŐ KOZMA TIBOR OKL. GÉPÉSZ-MÉRNÖK 06-0817 / 06-60769 6725 SZÉKES, KISFALUDY U. 54/B
RAJZ MEGNEVEZÉSE TERVEZETT ÉK-I (FŐBEJÁRATI) HOMLOKZAT DÁTUM 2016. NOVEMBER 25.	MÉRÉTTÁRÁNY 1:50						
GENERÁL TERVEZŐ 3D MÉRNÖKI IRODA KFT KÉPVISELŐ: DEKÁNY ISTVÁN ÉPÍTÉS TERVEZŐ 6723 SZÉKES, HONT FERENC U. 4/A. 15. SZ. ÉPÍTÉS TERVEZŐ DEKÁNY ISTVÁN OKL.ÉPÍTÉS-MÉRNÖK É 06 0399 6702 SÁNDORFALVA, BRASSÓ U. 2. SZ.	ÉPÍTETTŐ BALÁSTYA KÖZSÉGI ÖNKORMÁNYZAT KÉPVISELŐ: LUVÁRI LÁSZLÓ POLGÁRMESTER 6764 BALÁSTYA, RÁKÓCZI U. 5. SZ. TARTÓSZERKEZETI TERVEZŐ MÉSZÁROS JÁNOS OKL.ÉPÍTÉS-MÉRNÖK 06 182 6753 SZÉKES, OSTROM U. 67.						
ÉPÜLETVILÁGOSÍTÁSI TERVEZŐ SZALÓKI TAMÁS BIZTONSÁGTECHNIKAI MÉRNÖK V-T 06 073394-183109 6721 SZÉKES, SZILÁGYI U. 8.	ÉPÜLETGÉPÉSZETI TERVEZŐ KOZMA TIBOR OKL. GÉPÉSZ-MÉRNÖK 06-0817 / 06-60769 6725 SZÉKES, KISFALUDY U. 54/B						