


ESÉSVISZONYOK

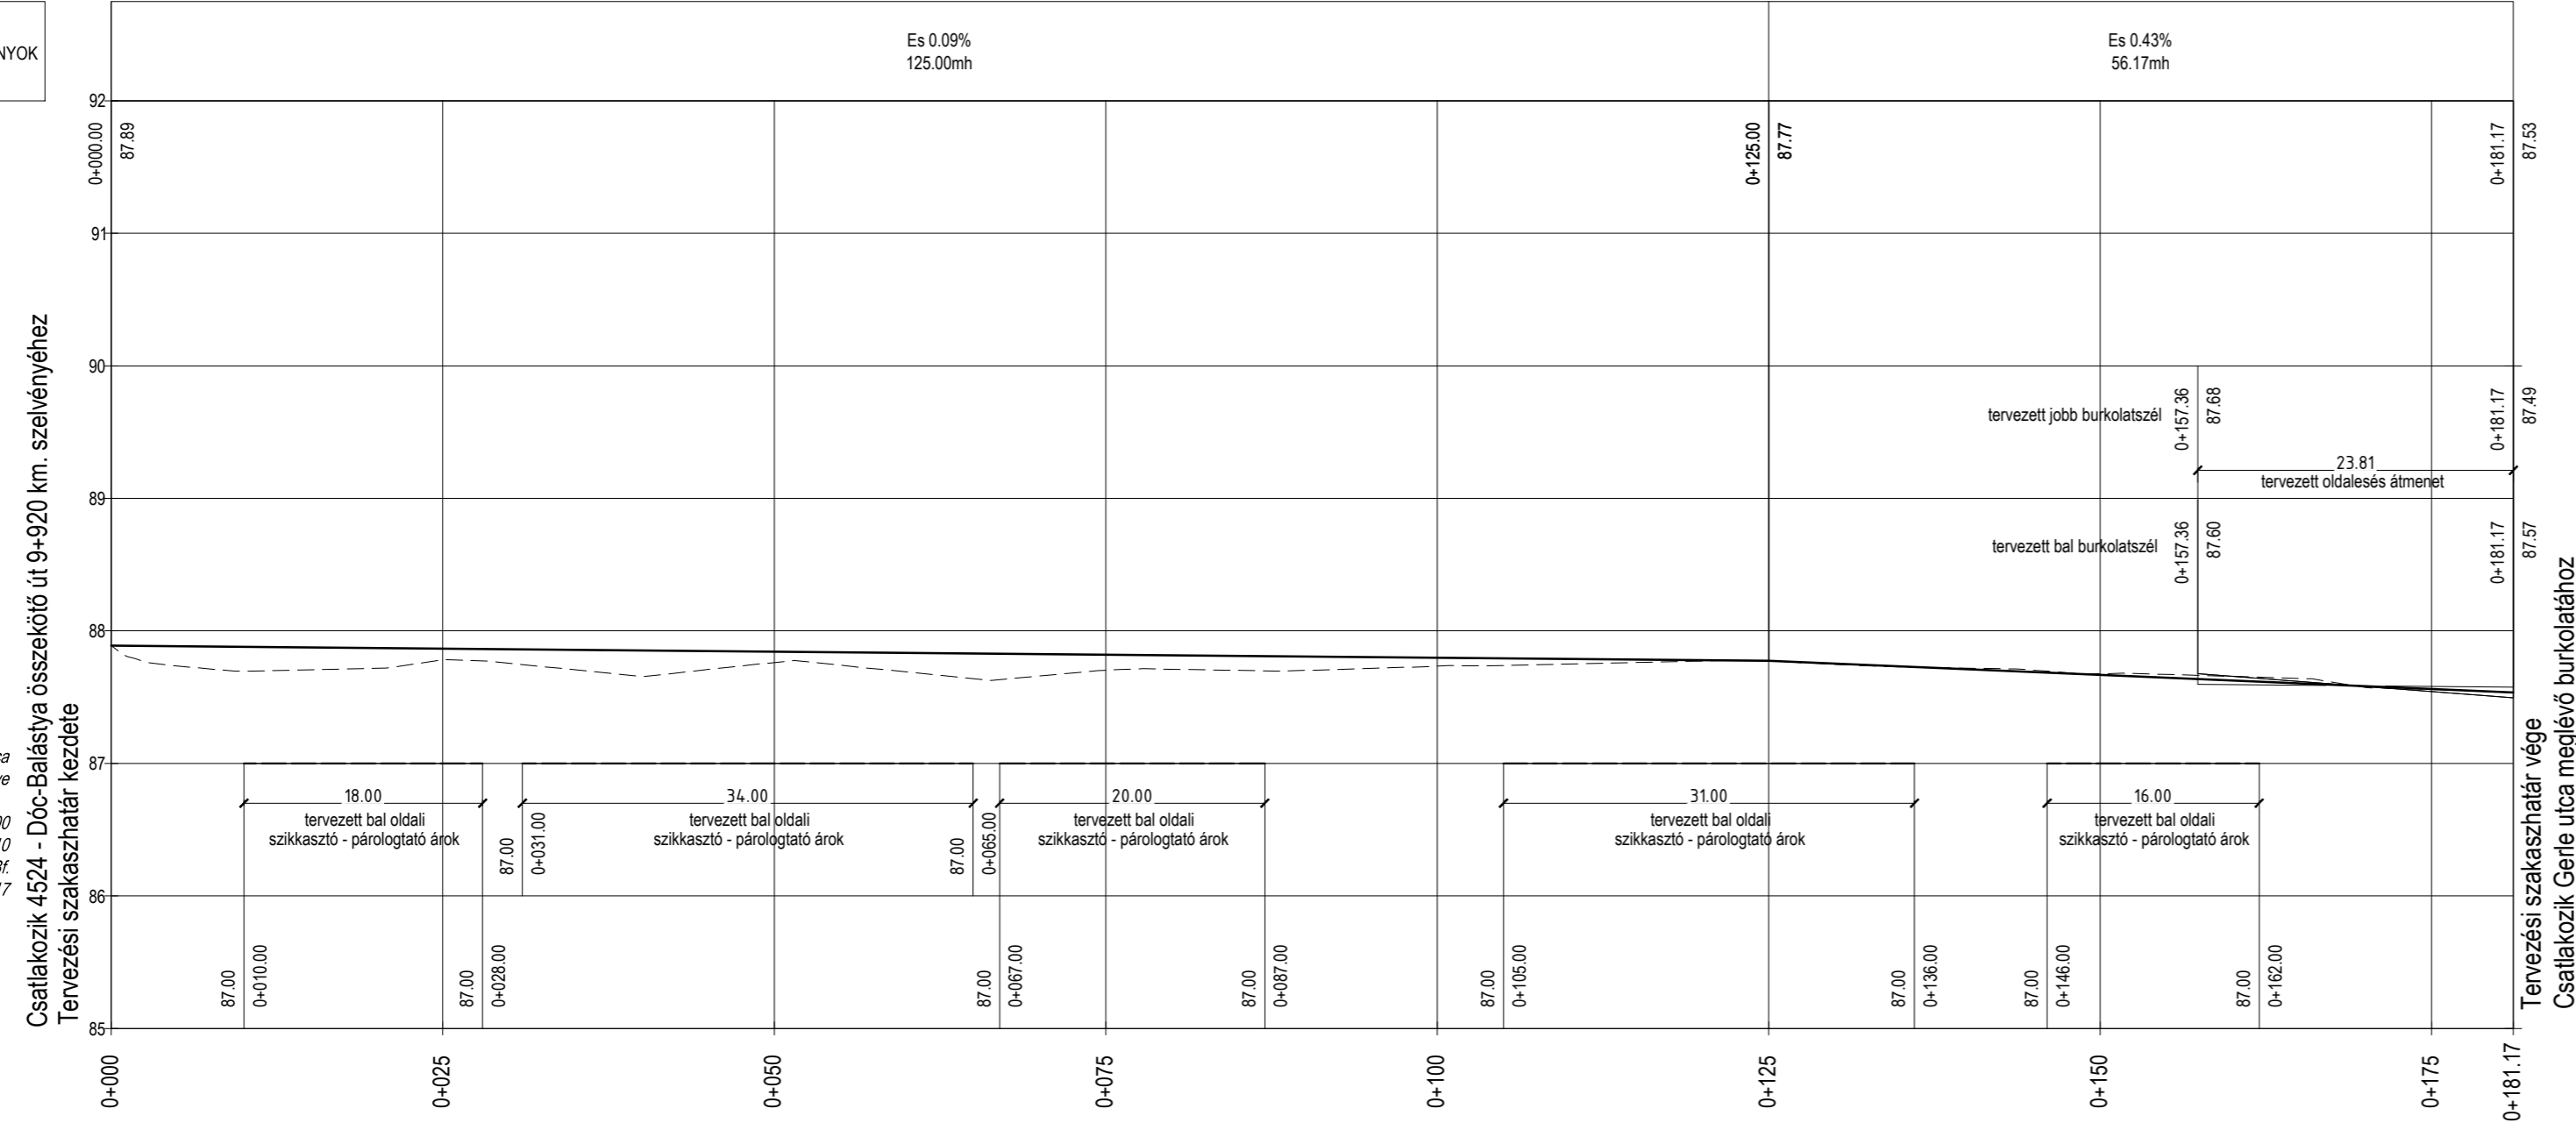

Gerle út
hossz-szelvénye
Mh=1:100
Mv=1:10
Alapszint: 85.00 mBf.
0+000.00 - 0+181.17

| | |
|--------------|---------|
| MAGASSÁGOK | TEREP |
| | PÁLYA |
| ÍVVISZONYOK: | Jobb ív |
| | Bal ív |

| | | | | | | | | | |
|-------------------|-------|-------|-------|-------|-------|--|-------|--|--|
| 87.89 | 87.78 | 87.76 | 87.70 | 87.73 | 87.77 | 87.68 | 87.56 | 87.53 | |
| 87.89 | 87.87 | 87.84 | 87.82 | 87.80 | 87.77 | 87.67 | 87.56 | 87.53 | |
| | | | | | | $R=100.00\text{ m}$ $a=7-14-08$ $L=12.63\text{ m}$ $Th=6.32\text{ m}$ | | $R=100.00\text{ m}$ $a=6-24-15$ $L=11.18\text{ m}$ $Th=5.59\text{ m}$ | |
| E $L=157.36$ | | | | | | | | | |


Tervezési szakaszhatár vége
Csatlakozik Gerle útca meglévő burkolatához

MEGJEGYZÉS:

Kiindulási alapmagasság: Honvéd - Gerle utca csomópontban lévő szennyvíz aknafedlap közepe, mely koordinátái:
X: 724593.087 Y: 120011.125 Z: 87.903 m.B.f.

A tervezéshez szükséges alapadatokat, tervezési diszpozíciót Megrendelő szolgáltatva (digitális földhivatali alaptérkép). A tervezéshez szükséges geodéziai méréseket Társaságunk végezte.

JELMAGYARÁZAT:

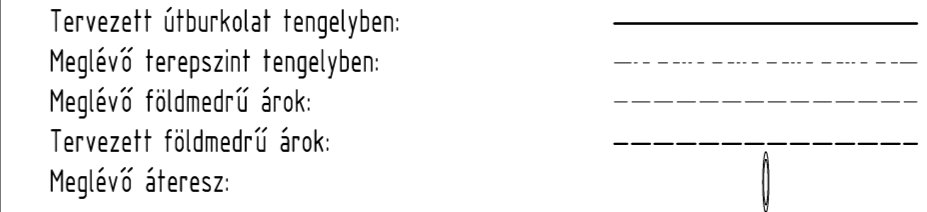

| | | |
|--|--|----------------------------------|
| Tervező: <h1>Vakondok '97</h1> <h2>Tervező Iroda Kft.</h2> 6800 Hódmezővásárhely Rudnay Gyula u. 24/A Tel./Fax: 62-239-237 e-mail: info@vakondok97kft.hu | Rajz: HOSSZ - SZELVÉNY | |
| | Dátum: 2015. 09. | Törzsszám: 33/2015 |
| Megrendelő: Ócsa Cs. Á. Sz. Rt. 6764 Balástya Rákóczi utca 5. | Rajzszám: Ho-1 | Méretarány: 1:500 1:50 |
| | Ügyvezető: Vaits Zoltán | Felelős tervező: Vaits Zoltán |
| Tárgy: Balástya, Gerle utca Burkolat-felújítás ENGEDÉLYEZÉSI TERVDOKUMENTÁCIÓ | Szerkesztő: Bauer Attila | Szerkesztő: Asztalos Zsolt |
| | Szoftver: AutoCAD Civil 3D 2010 Ez a terv a Vakondok '97 Tervező Iroda Kft. szellemi tulajdona, melynek védelmét jogszabály biztosítja. | |