FÜGGŐLEGES CSŐTERV II.

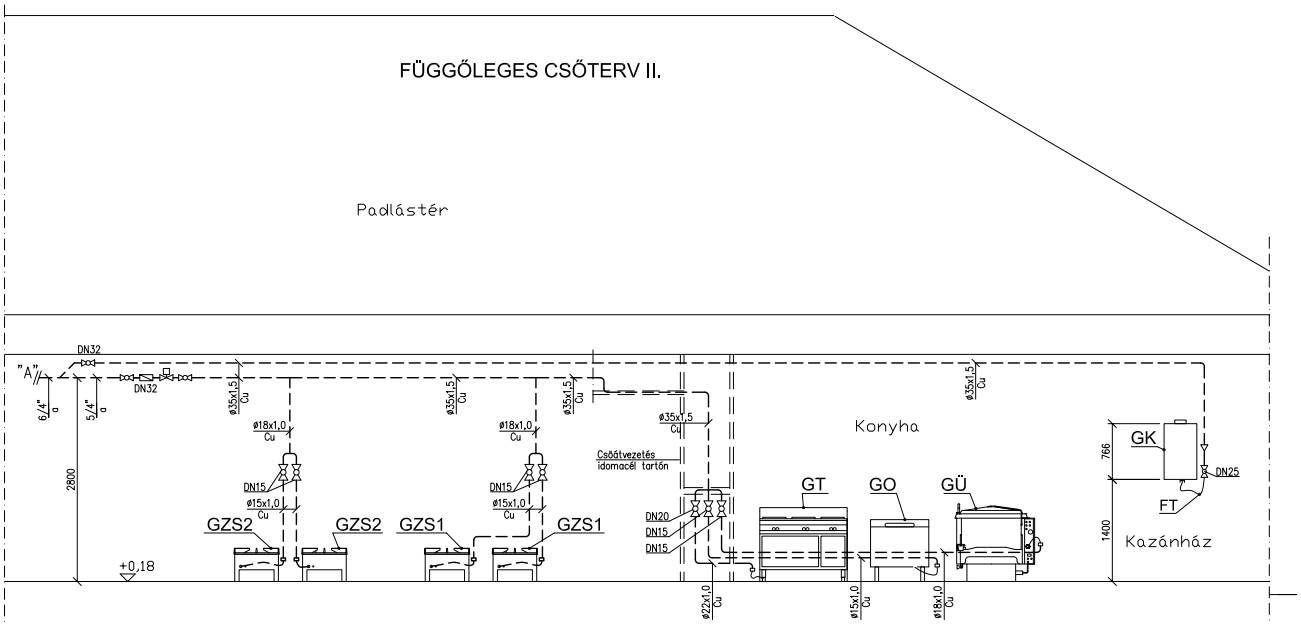

GK3 Tervezett fali fűtő gázkazán
Gyártmány: BAXI
Típus: Luna Duo-tec MP+1.70P
Ohőterhelés=58,9 kW
Vgáz=7,2 m3/h
tüzeléstech. besorolás: "IPX5D"

GZS1 Meglévő gázszámoly
Gyártmány: KERIPAR
Típus: 257/B
Ohőterhelés=5,75 kW
Vgáz=0,6 m3/h
tüzeléstech. besorolás: "A1"

GZS2 Meglévő gázszámoly
Gyártmány: Fűtőber
Ohőterhelés=9 kW
Vgáz=0,94 m3/h
tüzeléstech. besorolás: "A1"

GT3 Tervezett
6 égős gáztűzhely gáz sütővel
Gyártmány: RM GASTRO
Típus: HR74553GH
Ohőterhelés= 27 kW
Vgáz= 2,817 m3/h
tüzeléstech. besorolás: "A1"

GO Tervezett
Billenőserpenyős olajsütő
Gyártmány: GASZTROMETÁL
Típus: GB 650-78 INOX
Ohőterhelés=10,3 kW
Vgáz=1,075 m3/h
tüzeléstech. besorolás: "A1"

GÜ Tervezett
Ételfűzőst
Gyártmány: FAGOR
Típus: MB 9 -10 BM
Ohőterhelés=17,4 kW
Vgáz=1,815 m3/h
tüzeléstech. besorolás: "A1"

FT Flexibilis Inox gáztömlő
Földgázra minősített

Gömbcsap

Gázmágnesszelep szerelvénysora

Golyóscsap DN40 (menetes)

Gázszűrő DN 40 (menetes)
HONEYWELL

Gázmágnesszelep DN 40 (menetes)

A "GK3" jelű gázfogyasztó falikazán égéstermék elvezető rendszerének elemei:

1. Baxi Indító idom, rendszerméret: 80/125
   készülékkel szállítva (1 db)
2. Tricox ellenőrző egyenes idom, PPs/Alu, Ø80/125 mm
   Cikkszám: PAEE60C (1 db)
3. Tricox egyenes cső, PPs/Alu, l= 1000 mm Ø80/125 mm
   Cikkszám: PACS607 (2 db)
4. Tricox ferde tető borítás
   Cikkszám: FT30C (1 db)
5. Tricox tetőátvezetés, PPs/Alu, Ø80/125 mm
   Cikkszám: PATÁ60 (1 db)

A fenti koaxiális csőrendszer a készülékkel NEM együtt tanúsított, de tanúsítással és a tervezett készülékre vonatkozó összeépítési engedéllyel rendelkezik.

JELMAGYARÁZAT:

- Meglévő, megmaradó méretlen középnyomású gázvezeték földárokban: PE 80/G Sdr11 szabadon: acél
- Tervezett méretlen középnyomású gázvezeték szabadon: acél
- Meglévő, megmaradó mért kisnyomású gázvezeték földárokban: PE 80/G Sdr11 szabadon: acél
- Tervezett mért kisnyomású gázvezeték földárokban: PE 80/G Sdr11 szabadon: acél

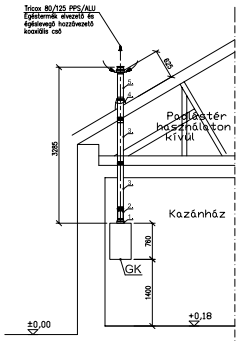

EZEN TERV SZERZŐI JOGVÉDELEM ALATT ÁLL, FELHASZNÁLÁSA CSAK A TERVEZŐ IRODA HOZZÁJÁRULÁSÁVAL TÖRTÉNHET!

Korrekt - Épületenergetika Kft.
SZEGEDI TERVEZŐ IRODA
6728 Szeged, Kereskedő köz 4.

Központ:
4031 Debrecen,
Bartók Béla u. 2-26.

Építtető: BALÁSTYA KÖZSÉG ÖNKORMÁNYZATA 6764 Balástya, Rákóczi utca 5.	Munka megnevezése: "VADÁSZTANYA ÉTTEREM" ÉPÜLETÉNEK ÁTALAKÍTÁSA, BŐVÍTÉSE	Munkaszám: 15-018	Méretarány: 1:50
		Rajzszám: C-GG-05	Lapméret: 945x297
Építkezés helye: 6764 Balástya, Széchenyi utca 1. Hrsz.: 9	Terv megnevezése: BELSŐ GÁZELLÁTÁS SZERELÉSI FÜGGŐLEGES CSŐTERV II.	Tervfajta: KIVITELI ÉS ENGEDELYEZÉSI	
		Dátum: 2016. november hó	
Felelős tervező: IVÁNKOVITS IMRE gépészmérnök MK 06-0056	Felelős tervező: KOZMA TIBOR okl. gépészmérnök G/06/0817/H-2566/12	Tervező: BENGERY ESZTER gépészmérnök	