



PADLÁSTER

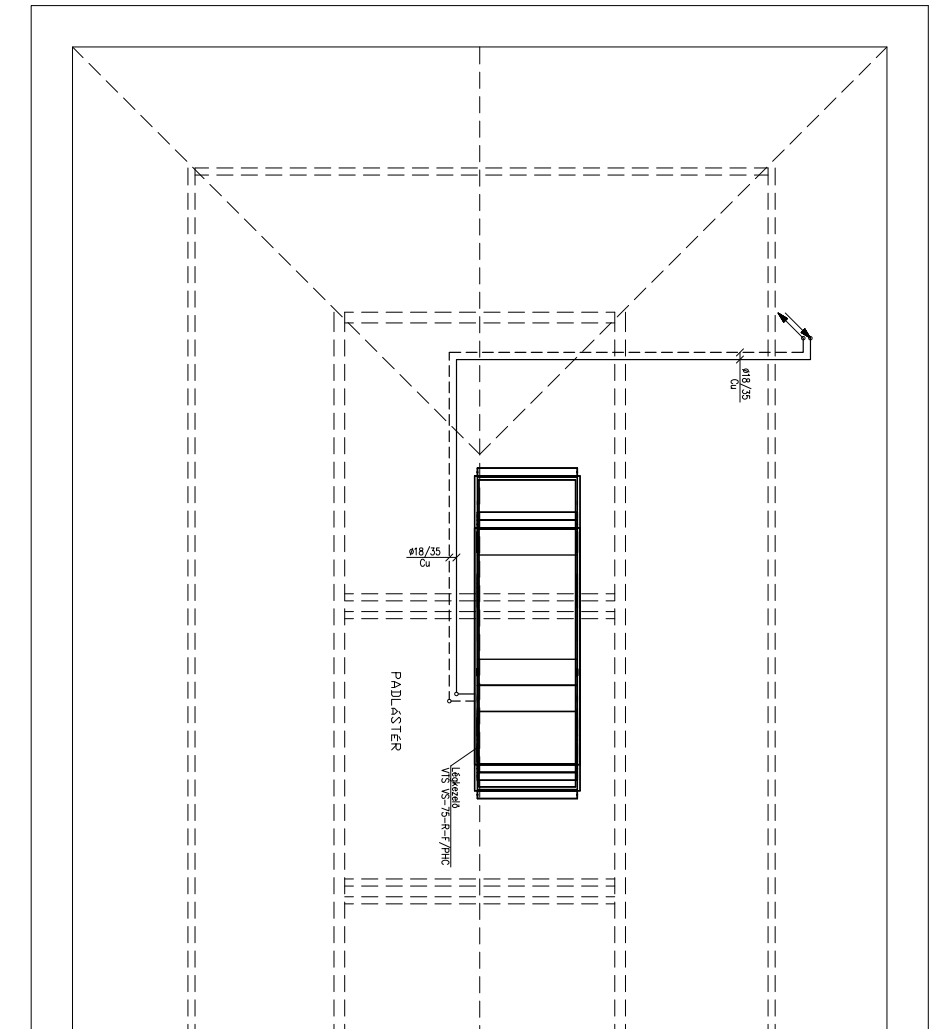

FÖLDSZINT

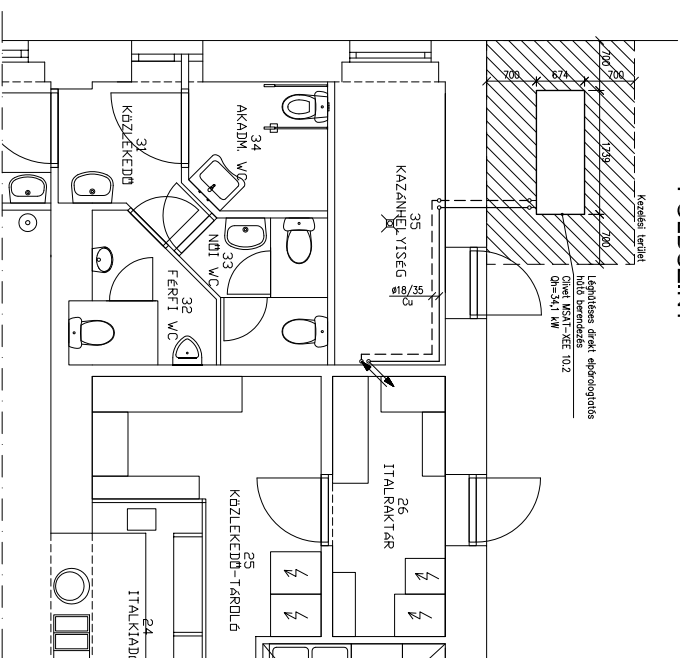

MEGJEGYZÉSEK:

- Hőszigetelés: Kalkor-EE 10 mm, külsőben alumínium burkolattal.

JELMAGYARAZAT:

----- Hűlközéggel ellátott ventilátoros vezetékek szabvány szerinti; vézscső
 ----- Hűlközéggel ellátott ventilátoros vezetékek szabvány szerelvé; vézscső

EZEN TERV SZERZŐI JOGVEBÉLEM ALATT ÁLL. FELHASZNÁLÁSÁ CSAK A TERVEZŐ IRODA HOZZÁJÁRULÁSÁVAL TÖRTÉNHELT		orékt		Körrekt - Építetenergetika Kft.		Központ: 4031. Debrecen, Bartók Béla u. 2-26.	
Építelő: BALASZTYA KÖZSÉG ÖNKORMÁNYZATA 6764. Balasztya Rakóczi utca 5.		Munka megnevezése: "VADASZTANYVA ÉTTEREM" ÉPÜLTETNÉK ATYALAKTÁSA, BŐVÍTÉSE		Rajzszám: C-GH/01		Méretarány: 1:50	
Építkezés helye: 6754. Balasztya, Széchenyi u. 1.		Terv megnevezése: HŐTÉS ALAPRAJZOK		Tervező: BENGERY ESZTER gépszámunk: G/06/0817/H/2006/2		Dátum: 2016. október 10	
Fajlás tervező: IVANKOVITS IMRE gépszámunk: MK-06-0056		Fajlás tervező: KOZMA TIBOR okl. gépészmérnök G/06/0817/H/2006/2		Tervező: BENGERY ESZTER gépszámunk:			

