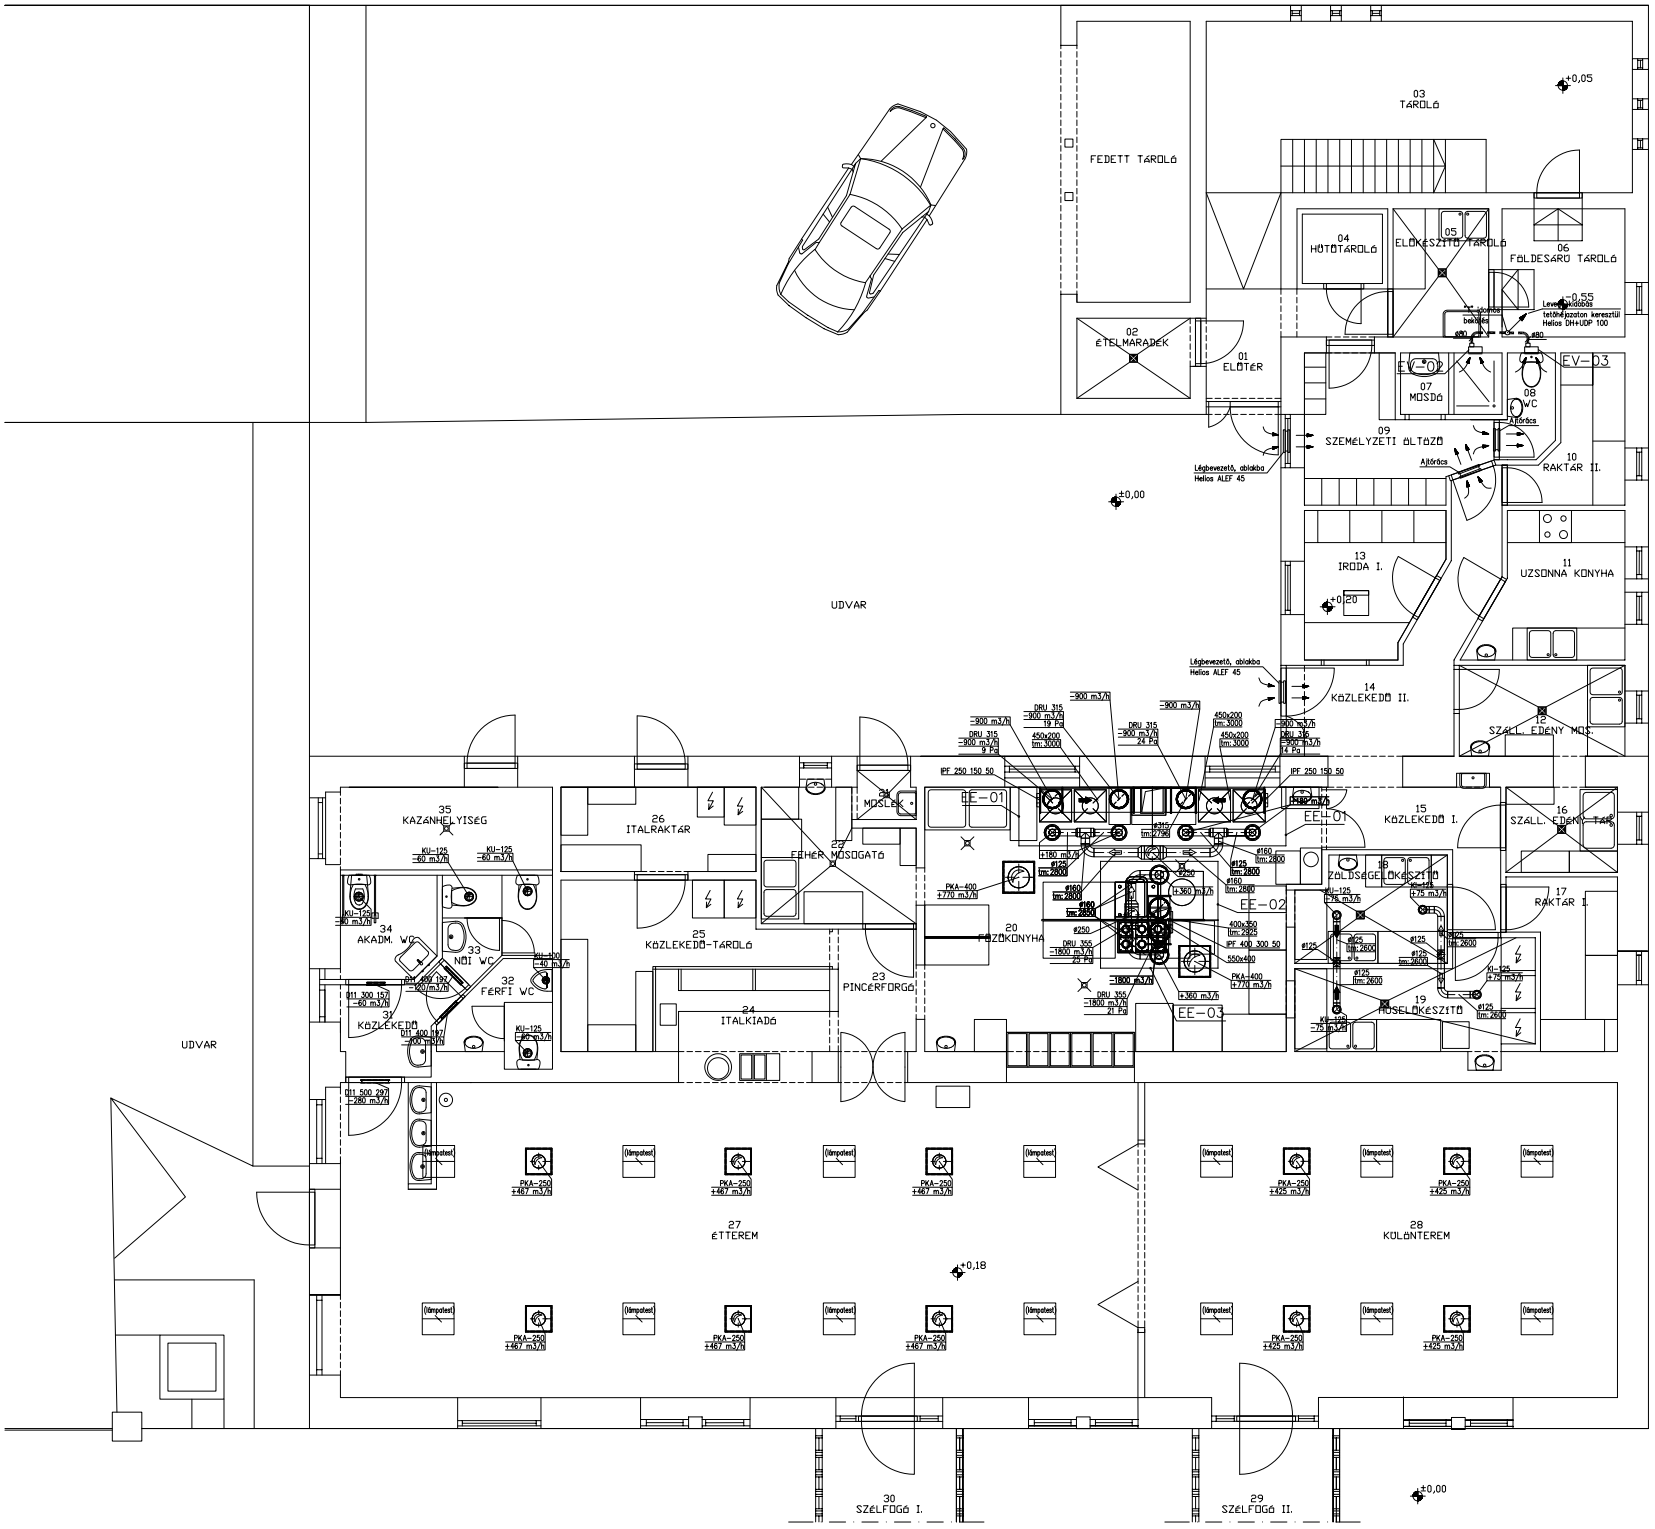

MEGJEGYZÉSEK:

- Az EV-02 és EV-03 ventilátorok függőleges bekötésére "T" idommal kell csatlakozni, ahol az esetlegesen keletkező kondenzvízek Idelglenes összegyűlhetnek.
- A tengelymagasságok az adott szint padlószintjétől értendők.
- Hőszigetelések acéllemez légcsatornákra:
  - frisslevegő, padlástérben: Kaiflex EF 10 mm
  - befúvás, padlástérben: Kaiflex EF 2x32 mm
  - konyhai elszívás, padlástérben: Kaiflex EF 2x32 mm
  - EV-01 elszívás, padlástérben: Kaiflex EF 32 mm
  - levegő kidobás: Kaiflex EF 32 mm
- A külltérben haladó hőszigeteléseket alumínium lemez védelemmel kell ellátni!

JELMAGYARÁZAT:

- Szellőző vezeték spirálkorcolt, vagy hajlítható horganyzott acél légcsatorna, padlástérben és a földsáru raktárban 100 mm-es ásványgyapot hőszigeteléssel
- Frisslevegő és befúvó légcsatorna horganyzott acéllemez
- Elszívó és levegő kidobó légcsatorna horganyzott acéllemez
- tm: ±0000 Tengelymagasság
- EV–02 Elszívó ventilátor (zuhanyzó)
  Gyártmány: Helios
  Típus: ELS-VF 60 + ELS-GU + ELS-ARS
  süllyesztett ventilátor házzal,
  falba rögzítve, hátsó kifúvással
  V=-60 m3/h
  páratartalomi érzékelőről indítva,
  késleltetés, utánfutás
- EV–03 Elszívó ventilátor (WC)
  Gyártmány: Helios
  Típus: ELS-VNC 60 + ELS-GU + ELS-ARS
  süllyesztett ventilátor házzal,
  falba rögzítve, hátsó kifúvással
  V=-60 m3/h
  lámpakapcsolóról indítva,
  késleltetés, utánfutás, periodikus
  szellőztetés állítható
- EE–01 Elszívó ernyő
  Gyártmány: Agrikon-alfa
  Típus: EFI-25-11
  Vbe=+360 m3/h
  Vel=-1800 m3/h
- EE–02 Elszívó ernyő
  Gyártmány: Agrikon-alfa
  Típus: EFI-22-11
  Vbe=+360 m3/h
  Vel=-1800 m3/h
- EE–03 Elszívó ernyő
  Gyártmány: Agrikon-alfa
  Típus: EFI-22-09
  Vbe=+360 m3/h
  Vel=-1800 m3/h

EZEN TERV SZERZŐI JOGVÉDELEM ALATT ÁLL, FELHASZNÁLÁSA CSAK A TERVEZŐ IRODA HOZZÁJÁRULÁSÁVAL TÖRTÉNHET!

Korrekt épületenergetika
Korrekt - Épületenergetika Kft.
SZEGEDI TERVEZŐ IRODA
6728 Szeged, Kereskedő köz 4.
Központ:
4031 Debrecen, Bartók Béla u. 2-26.

Építtető: BALÁSTYA KÖZSÉG ÖNKORMÁNYZATA 6764 Balástya, Rákóczi utca 5.	Munka megnevezése: "VADÁSZTANYA ÉTTEREM" ÉPÜLETÉNEK ÁTALAKÍTÁSA, BŐVÍTÉSE	Munkaszám: 15-018 / Méretarány: 1:50
		Rajzszám: C-GL-01 / Lapméret: 840x594
Építkezés helye: 6764 Balástya, Széchenyi u. 1. Hrsz.: 9	Terv megnevezése: LÉGTECHNIKA FÖLDSZINTI ALAPRAJZ	Tervfajta: KIVITELI
		Dátum: 2016. október hó
Felelős tervező: IVÁNKOVITS IMRE gépészmérnök MK 06-0056	Felelős tervező: KOZMA TIBOR okl. gépészmérnök G/06/0817/H-2566/12	Tervező: BENGERY ESZTER gépészmérnök