Csatornajel: CS-3-0

Utcanév: Országos közút; Széchenyi u. /CS-2./

Szelvényszám: 0+428 | 0+600 | 0+700 | 0+750 | 0+778 | 0+790 | 0+850 | 0+874 | 0+882 | 0+900 | 0+933 | 0+945 | 1+000 | 1+050 | 1+100 | 1+127 | 1+140 | 1+168 | 1+182 | 1+200

Csomópontszám: 18 | 19 | 20 | 21 | 22 | 23 | 24 | 25 | 26 | 27 | 28 | 29 | 30 | 31 | 32 | 33 | 34 | 35 | 36 | 37

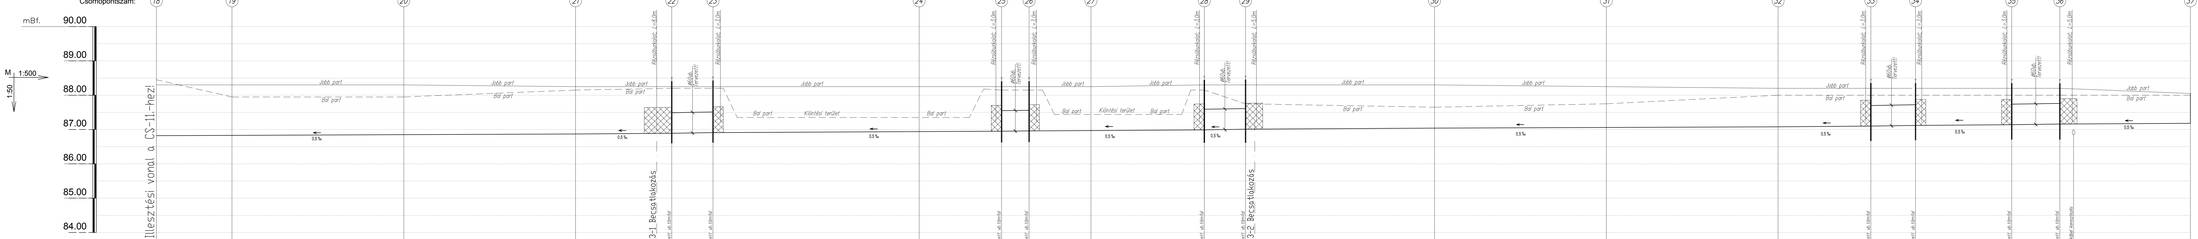

Terepszint [mBf.]:	jel.szint / terep	90,50 / 90,50	90,50 / 90,50	90,25 / 90,50	90,25 / 90,50	90,25 / 90,50	90,25 / 90,50	90,25 / 90,50	90,25 / 90,50	90,25 / 90,50	90,25 / 90,50	90,25 / 90,50	90,50 / 90,50	90,25 / 90,50	90,25 / 90,50	90,15 / 90,50	90,15 / 90,50	90,15 / 90,50	90,15 / 90,50	90,15 / 90,50
Aknafedészint vagy vb. Támfalszint [mBf.]:		—	—	—	—	90,45 / 90,55	90,45 / 90,55	—	—	—	—	90,45 / 90,55	—	—	—	90,45 / 90,55	90,45 / 90,55	—	—	90,45 / 90,55	—
Hossz:	Eljtm [m]	22,0	50,0	50,0	28,0	12,0	60,0	24,0	8,0	18,0	33,0	12,0	55,0	50,0	50,0	27,0	13,0	28,0	14,0	36,0	
	Fővtartalga [m]	650,0	700,0	750,0	778,0	790,0	850,0	874,0	882,0	900,0	933,0	945,0	1000,0	1050,0	1100,0	1127,0	1140,0	1168,0	1182,0	1218,0	
Folyadéknék [mBf.]:		86,42	86,42	86,42	86,42	86,42	86,42	86,42	86,42	86,42	86,42	86,42	87,02	87,02	87,02	87,02	87,02	87,13	87,13	87,13	
Folyadéknék [m]:		1,63	1,13	1,13	1,28	1,31	1,29	1,20	1,20	1,19	1,24	1,24	0,61	0,68	0,52	0,90	0,90	0,88	0,89	0,64	
Épül összesen:		Felújítandó, Nyílt, földmedrű csapadékvíz-csatorna; ΣL=592,0 m /5db; Tervezett, Ø60vb. csőáteresszel; Σl=59,0m; Burkolat: 39,0m; Földmedер: 494,0m/																			

Készítette:
Vízitársulatok Országos Szövetsége
Vízitársulatok Országos Szövetsége
Készítő: Vízitársulatok és Környezeti Mérnöki Kft.
6721 Szeged, Szőlőgyi utca 2.
Levélcím: 6713 Szeged-Tanyasata, Pf.:260
Telefon,Fax: 062/ 488-240 Mobiltelefon: 06/ 30/ 488-240 Email: vizitarsulat@t-online.hu

BALÁSTYA KÖZSÉG
Belterületi csapadékvíz-elvezetés fejlesztése és rekonstrukciója
A3 Vízgyűjtő
KIVITELI TERV

Hossz-szelvény II.; CS-3-0
5-ös közút, Széchenyi u.

CS-12.

2016. szeptember M = 1 : 500; M=1:50 Munkaszám: 2/16.

Generáltervező: **Alföldi AGROTERV Műszaki Tervező és Tanácsadó Bt.**
6722 Szeged, Mérey utca 6/B, Tel./fax.: 62/424-102

Kalocsa Zsolt
tervezői jogosultság: 01-0010
okl. építőmérnök
okl. TELJES KÖRŰ
építész és ép. m.

Antós György
vízközmű tervező
okl. építőmérnök
10757 szám