


Csatornajel: **CS-3-1-1**  
 Utcanév: **Dózsa György u./CS-3./**  
 Szelvénytípus: **0+000** **0+020** **0+053** **0+108** **0+163** **0+222** **0+288**

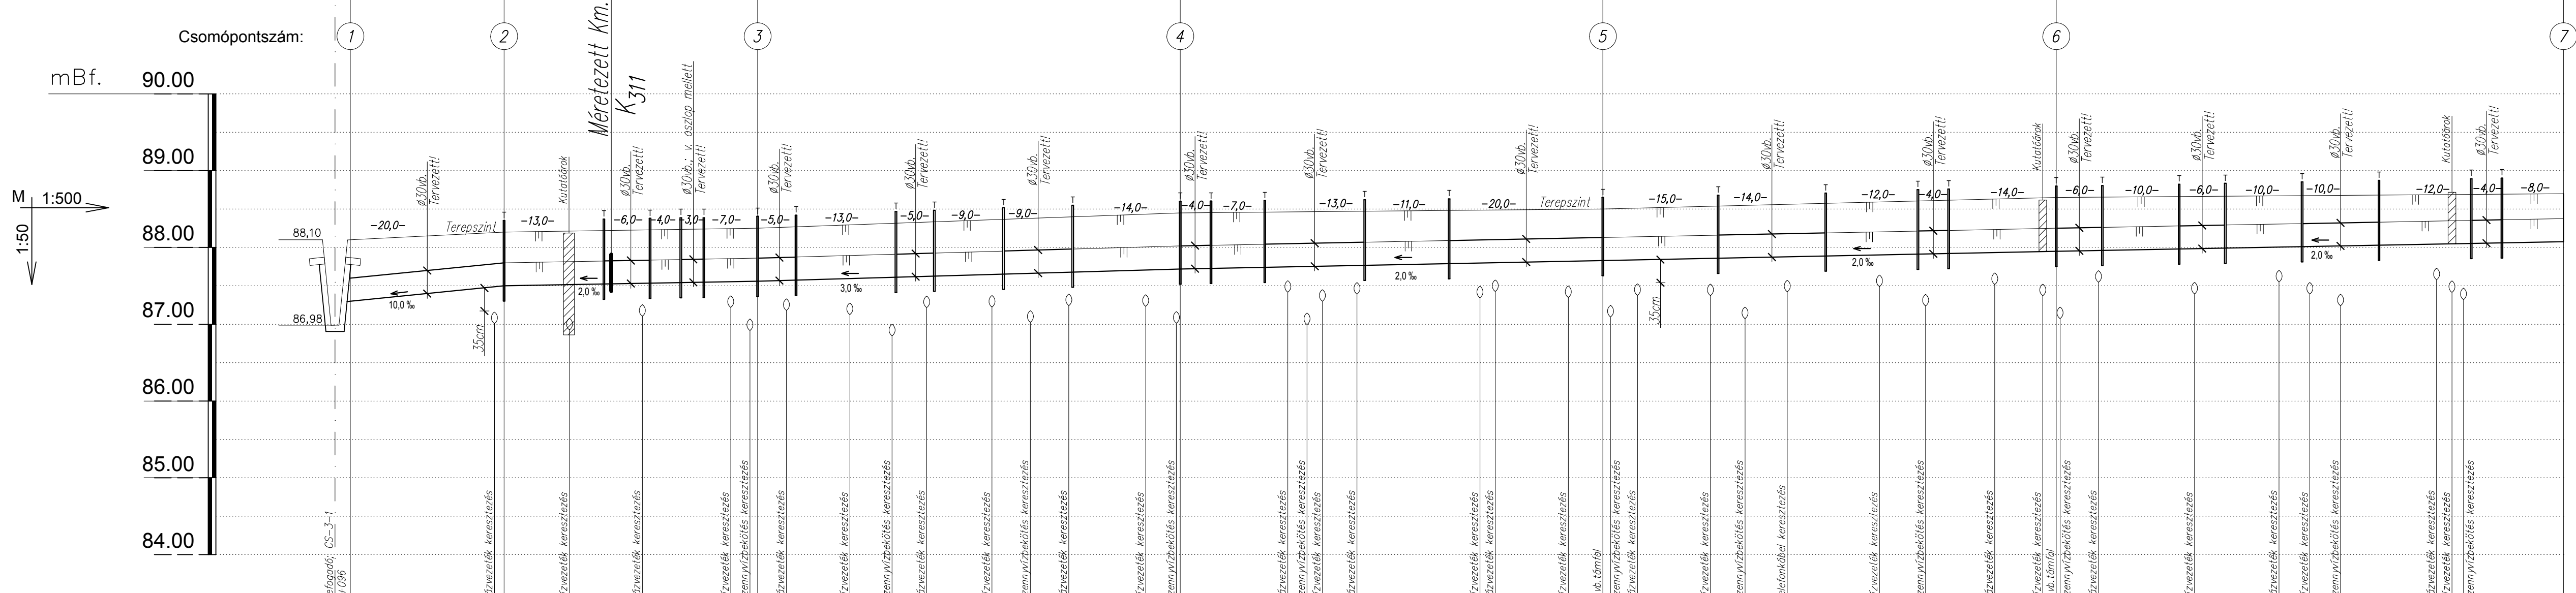

Terepszint [mBf.]:	88,10	88,20	88,25	88,45	88,50	88,65	88,70
Vb. Támfalszint [mBf.]:		88,35	88,40	88,60	88,65	88,80	88,85
Hossz:	Egyes [m]: 20,0	Folytatólagos [m]: 20,0	33,0	53,0	55,0	108,0	163,0
Folyásfenék [mBf.]:	0,80	0,70	0,69	0,73	0,67	0,70	0,62
Folyásfenék [m]:	0,80	0,70	0,69	0,73	0,67	0,70	0,62
Épül összesen:	Tervezett, Nyílt, burkolt csapadékvíz-csatorna; L=288,0 m /ø300vb. csőátérés; L=129,0 m; Burkolat; PRT 30/30/50; L=159,0 m						

**Alterező:** Vízilésítményi és Környezeti Mérnöki Kft.  
 6721 Szeged, Szilágyi utca 2.  
 Levélcím: 6713 Szeged-Tanposta; Pf.: 260

**Telefon/Fax:** (62) 649-249 **Mobiltelefon:** (20) 9648-747 **Email:** vizov98@t-online.hu

**BALÁSTYA KÖZSÉG**  
 Belterületi csapadékvíz-elvezetés  
 fejlesztése és rekonstrukciója  
 A3 Vízugyűjtő

**KIVITELI TERV**

Hossz-szelvény III.; CS-3-1-1  
 Dózsa György u. **CS-13.**  
 2016. szeptember M = 1 : 500; M=1:50 Munkaszám: 2/16.

**Generáltervező:** Alföldi AGROTERV Műszaki Tervező és Tanácsadó Bt.  
 6722 Szeged, Mérey utca 6/B., Tel./fax.: 62/424-102

**Katona Zsolt**  
 igazgató-tömérnök  
 generáltervező  
 VZ-TEL/06-0065  
 Alföldi A. Bt.

**Andó György**  
 víziközmű tervező  
 VZ-TEL/06-0019  
 vízüv Kft.