


Csatornajel:	CS-3-2	
Utcanev:	Zrínyi u. /CS-2./	
Szelvényszám:	Zrínyi u. /CS-7./	
Csomópontszám:	1	7
mBf.	90.00	88.77
Terepszint [mBf.]:	87.75	88.77
Vb. Támfalszint [mBf.]:	87.55	88.15
Hossz:	55,0	295,0
Folyásfenék [mBf.]:	87.01	88.06
Folyásfenék [m]:	0,74	1,18
Épül összesen:	Felújítandó, Nyílt, földmedrű csapadékvíz-csatorna; L=275,0m /Burkolt: 14,0 m; Csőáteresz: 14,0 m; Földmeder: 247,0 m/	

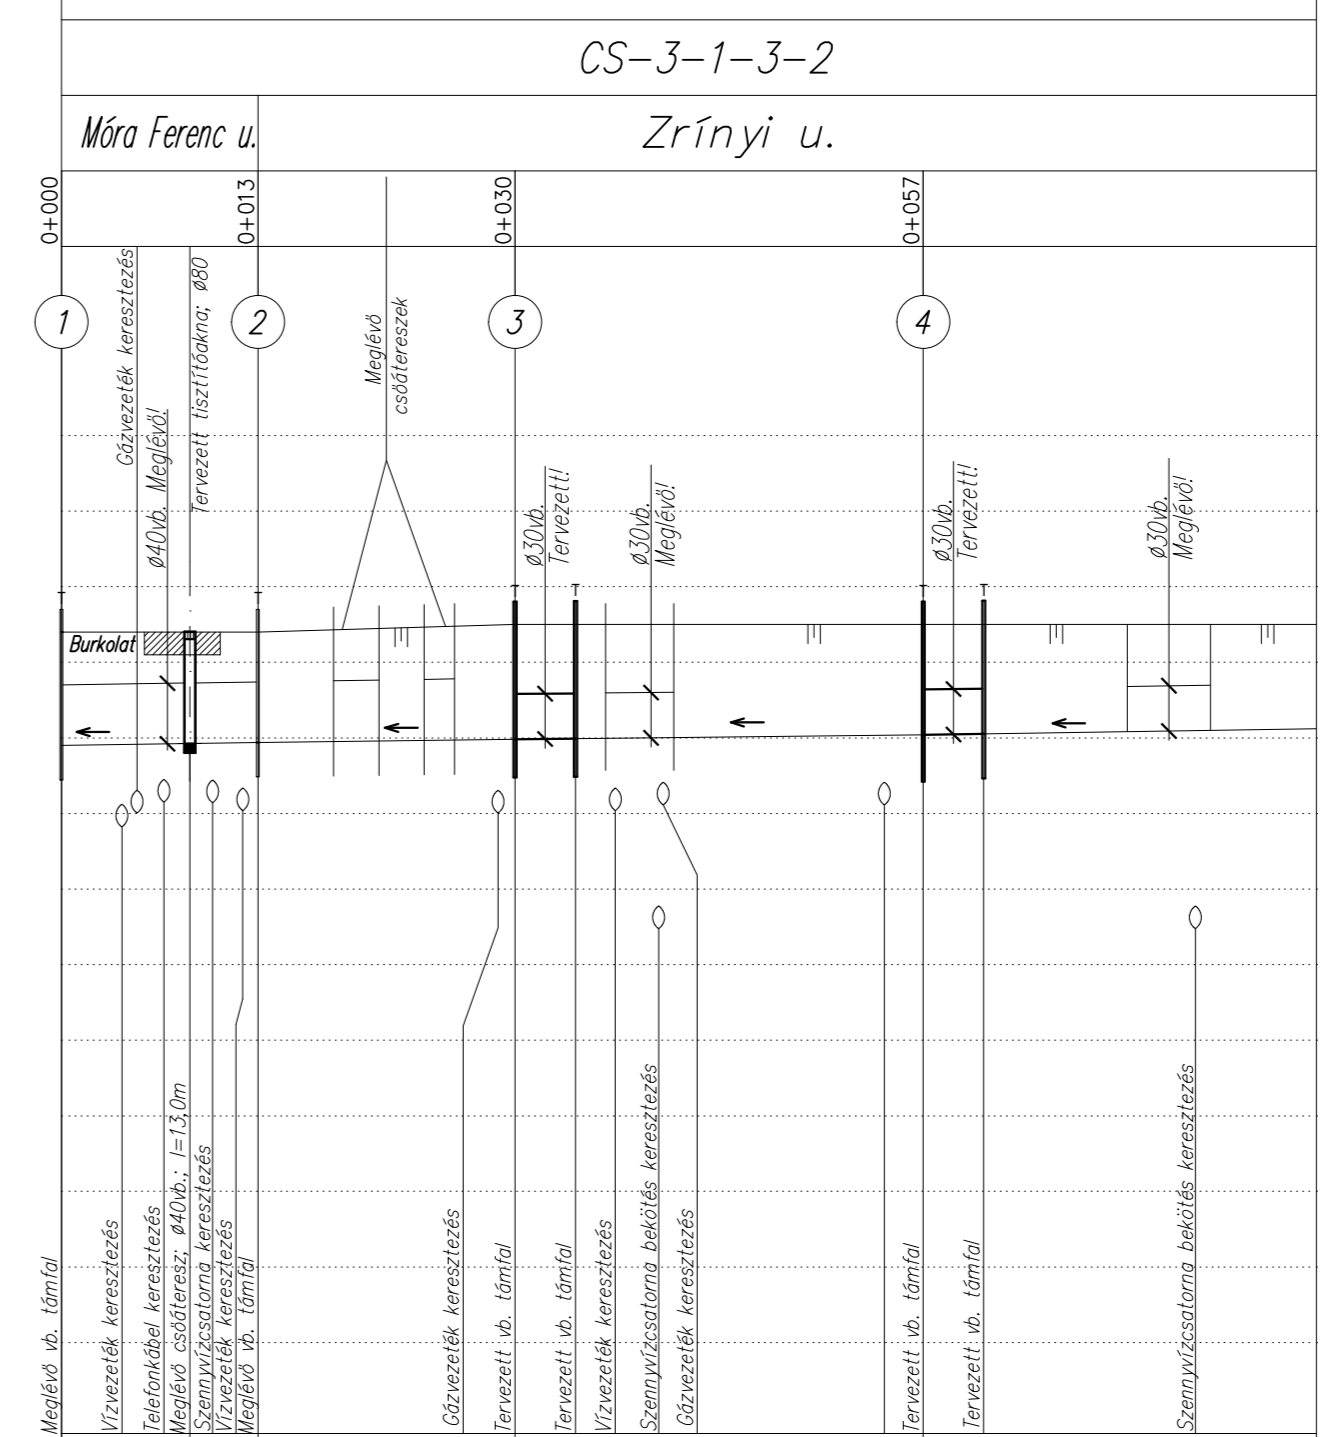

Csatornajel:	CS-3-1-3-2	
Utcanev:	Zrínyi u.	
Szelvényszám:	Móra Ferenc u.	
Csomópontszám:	1	4
mBf.	88.70	88.75
Terepszint [mBf.]:	88.70	88.75
Vb. Támfalszint [mBf.]:	88.70	88.75
Hossz:	8,0	26,0
Folyásfenék [mBf.]:	88.70	88.75
Folyásfenék [m]:	0,73	0,69
Épül összesen:	Felújítandó csőáteresz; 2db; L=2x4,0 m = 8,0 m; ø300vb.	

Vízilétesítmenyi és Környezeti Mérnöki Kft.
 6721 Szeged, Szilgyi utca 2.
 Levélcím: 6713 Szeged-Tanposta; Pf.: 260
 Telefon/Fax: (62) 649-249 Mobiltelefon: (20) 9648-747 Email: vizov98@online.hu

BALÁSTYA KÖZSÉG
 Belterületi csapadékvíz-elvezetés
 fejlesztése és rekonstrukciója
 A3 Vízgyűjtő
 KIVITELI TERV

Hossz-szelvény VIII.; CS-3-2; CS-3-1-3-2
 Zrínyi u. **CS-18.**
 2016. szeptember M = 1 : 500; M=1:50 Munkaszám: 2/16.

Generáltervező: **AIföldi AGRÓTERV Műszaki Tervező és Tanácsadó Bt.**
 6722 Szeged, Mérey utca 6/B., Tel./fax.: 62/424-102

Katona Zsolt
 igazgató-törtemnök
 generáltervező
 VZ-TEL/06-0065
 AIföldi A. Bt.

Andó György
 víziközmű tervező
 VZ-TEL/06-0019
 WCVV Kft.