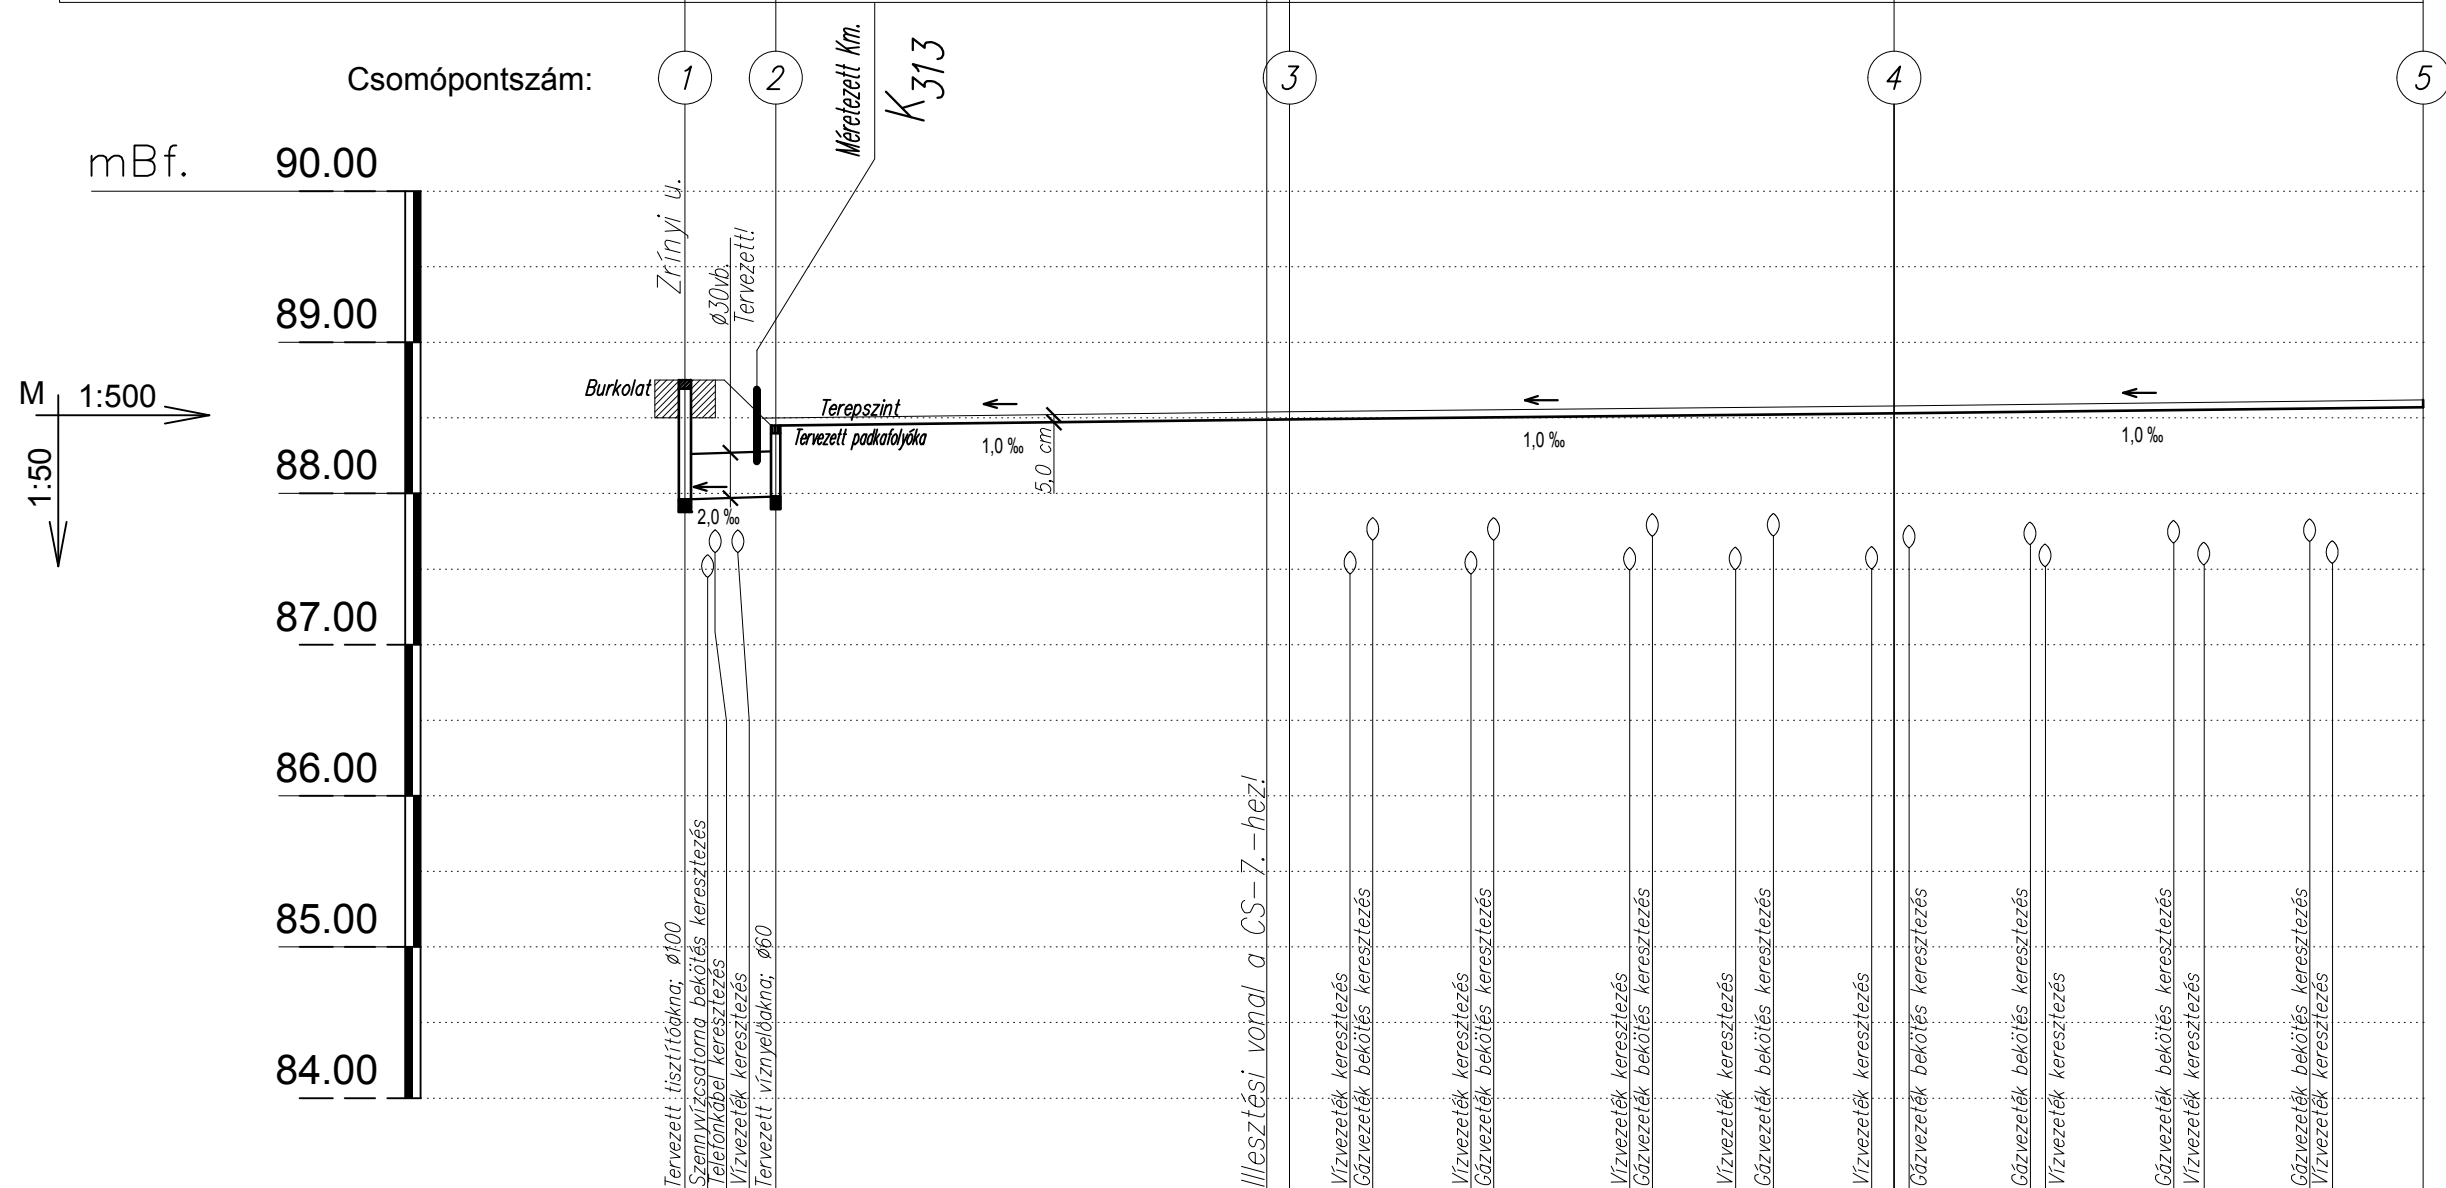


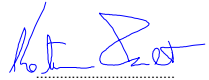



Csatornajel:	CS-3-1-3				
Utcanev:	Zrínyi u. - Rákóczi u. /CS-7./		Rákóczi u. /CS-9./		
Szelvénytávolság:	0+000	0+006	0+040	0+080	0+115



Terepszint [mBf.]:	88,75	88,50	88,54	88,58	88,62
Aknafedlapszint [mBf.]:	88,75	88,45	—	—	—
Hossz:	Egyes [m]:	6,0	34,0	40,0	35,0
	Folytatólagos [m]:	6,0	40,0	80,0	115,0
Folyásfenék [mBf.]:	87,96	87,98	88,49	88,53	88,57
Folyásfenék [m]:	0,79	0,52	0,05	0,05	0,05
Épül összesen:	Tervezett nyílt, Beton padkafolyóka; PRF 50/50/10; L=109,0 m; Csőáteresz; Ø30vb.; L=6,0 m				

 Altervező:	Vízilésítmenyi és Környezeti Mérnöki Kft. 6721 Szeged, Szilágyi utca 2. Levélcím: 6713 Szeged-Tanposta; Pf.:260	 Andó György ügyvezető
Telefon/Fax: (62) 649-249	Mobiltelefon: (20) 9648-747	Email: vizov98@t-online.hu
BALÁSTYA KÖZSÉG Belterületi csapadékvíz-elvezetés fejlesztése és rekonstrukciója A3 Vízyűjtő KIVITELI TERV		
Hossz-szelvény X.; CS-3-1-3 Rákóczi u.		CS-20.
2016. szeptember M = 1 : 500; M=1:50 Munkaszám: 2/16.		
Generáltervező:	Alföldi AGROTERV Műszaki Tervező és Tanácsadó Bt. 6722 Szeged, Mérey utca 6/B., Tel./fax.: 62/424-102	
 Katona Zsolt igazgató-tómérnök generáltervező VZ-Tel/06-0065 Alföldi A. Bt.	 Andó György víziközmű tervező VZ-Tel/06-0019 VIZÖV Kft.	