Csatornajel:	CS-3-1-4-1									CS-3-1-4-1		
Utcanév:	Klapka u. /CS-4./									Kölcsey u. /CS-10./		
Szelvényszám:	0+000	0+005	0+027	0+055	0+080	0+100	0+106	0+111	0+115	0+155	0+200	0+235
Csomópontszám:	1	2	3	4	5	6	7	8	9	10	11	12

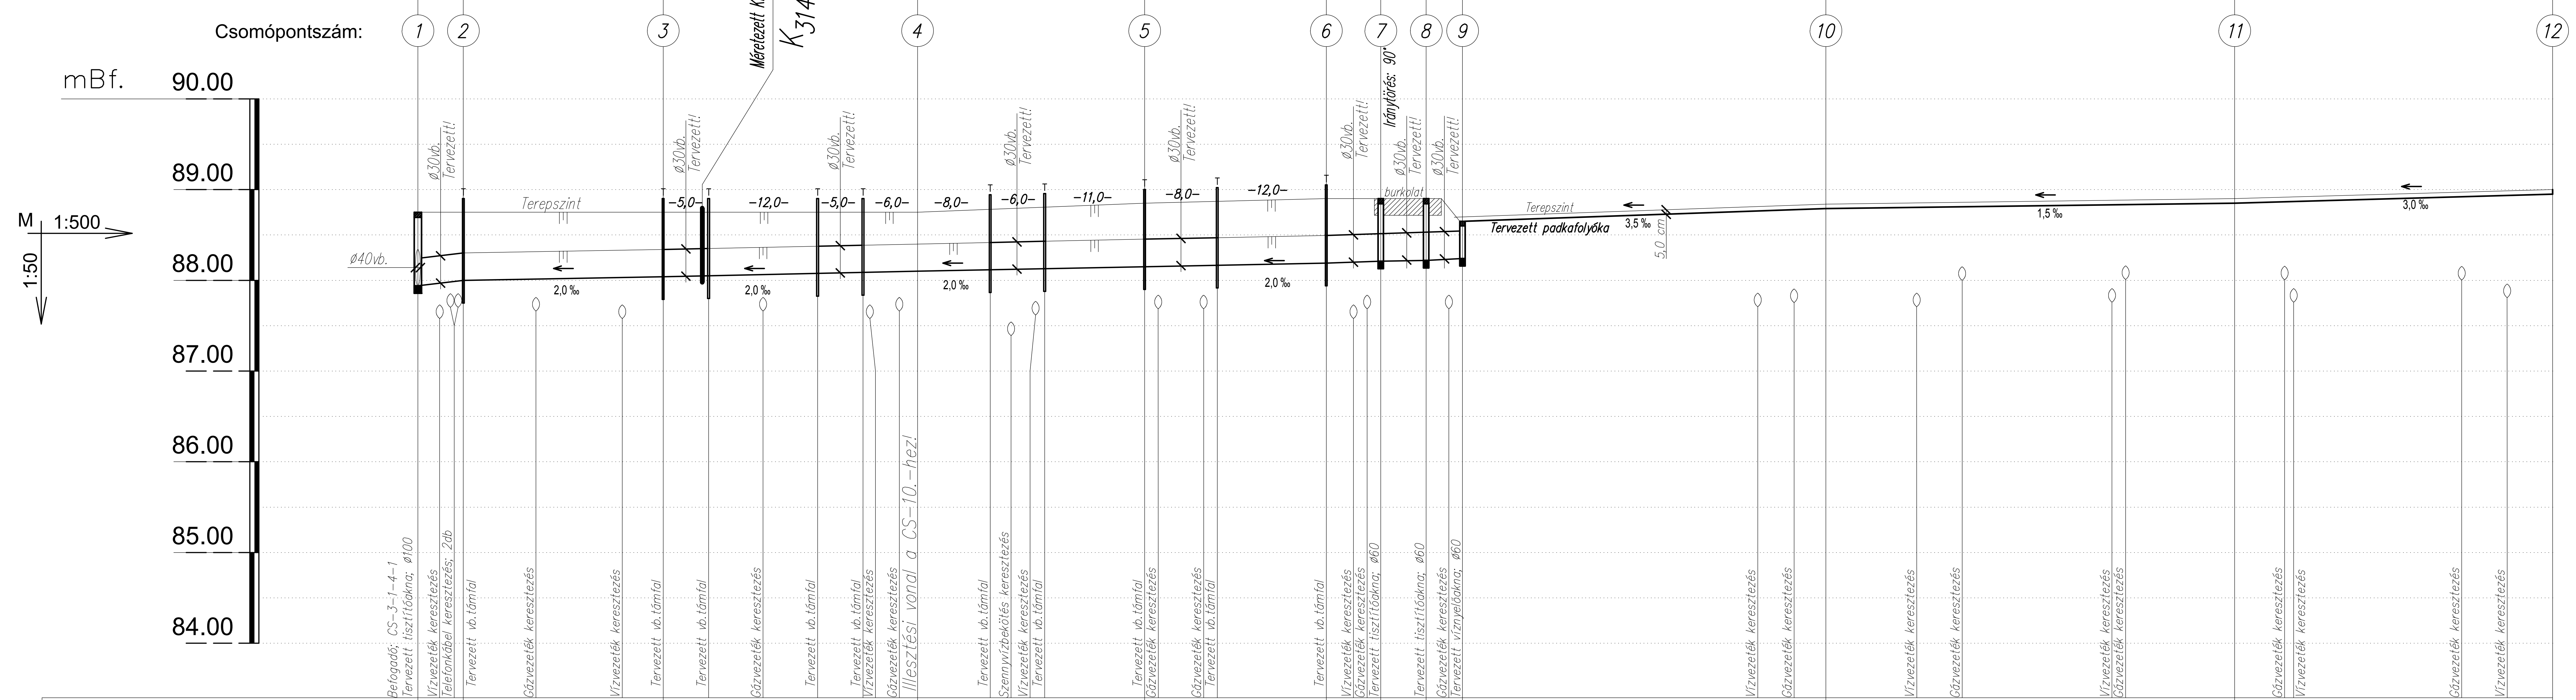

Terepszint [mBf]:	88,75	88,75	88,75	88,75	88,85	88,90	88,90	88,90	88,70	88,84	88,90	89,00
Aknafedlapszint v. vb. Támfalszint [mBf]:	88,75	88,90	88,90	88,90	89,00	90,05	—	—	88,65	—	—	—
Hossz: Egyes [m]:		5,0	22,0	28,0	25,0	20,0	6,0	5,0	4,0	40,0	45,0	35,0
Hossz: Folytatólagos [m]:		5,0	27,0	55,0	80,0	100,0	106,0	111,0	115,0	150,0	200,0	235,0
Folyásfenék [mBf]:	87,94	88,00	88,04	88,10	88,15	88,19	88,21	88,22	88,24	88,79	88,85	88,95
Folyásfenék [m]:	0,81	0,75	0,71	0,65	0,70	0,71	0,69	0,68	0,46	0,05	0,05	0,05
Épül összesen:	Tervezett, Nyílt, burkolt csapadékvíz-csatorna; ΣL= 115,0 m /Csőáteresz; ø30vb., L=44,0m; Burkolat: PRT 30/30/50; L=71,0 m/									Tervezett nyílt, beton padkafolyóka, L=120,0 m; PRT 50/50/10		

Altervező:
Vízilétesítményi és Környezeti Mérnöki Kft.
6721 Szeged, Szilágyi utca 2.
Levélcím: 6713 Szeged-Tanposta; Pf.: 260
Andó György
ügyvezető
Telefon/Fax: (62) 649-249 Mobiltelefon: (20) 9648-747 Email: vizov98@t-online.hu

BALÁSTYA KÖZSÉG
Belterületi csapadékvíz-elvezetés fejlesztése és rekonstrukciója
A3 Vízgyűjtő
KIVITELI TERV

Hossz-szelvény XI.; CS-3-1-4-1
Klapka u., Kölcsey u.

2016. szeptember M = 1 : 500; M=1:50 Munkaszám: 2/16.

CS-21.

Generáltervező: **Alföldi AGROTERV Műszaki Tervező és Tanácsadó Bt.**
6722 Szeged, Mérey utca 6/B., Tel./fax.: 62/424-102

Katona Zsolt
igazgató-főmérnök
generáltervező
VZ-TEL/06-0065
Alföldi A. Bt.

Andó György
víziközmű tervező
VZ-TEL/06-0019
VIZÖV Kft.