



### F-F Keresztszelvény

$M_h=1:100$   $M_v=1:100$   
Tavaszi u.

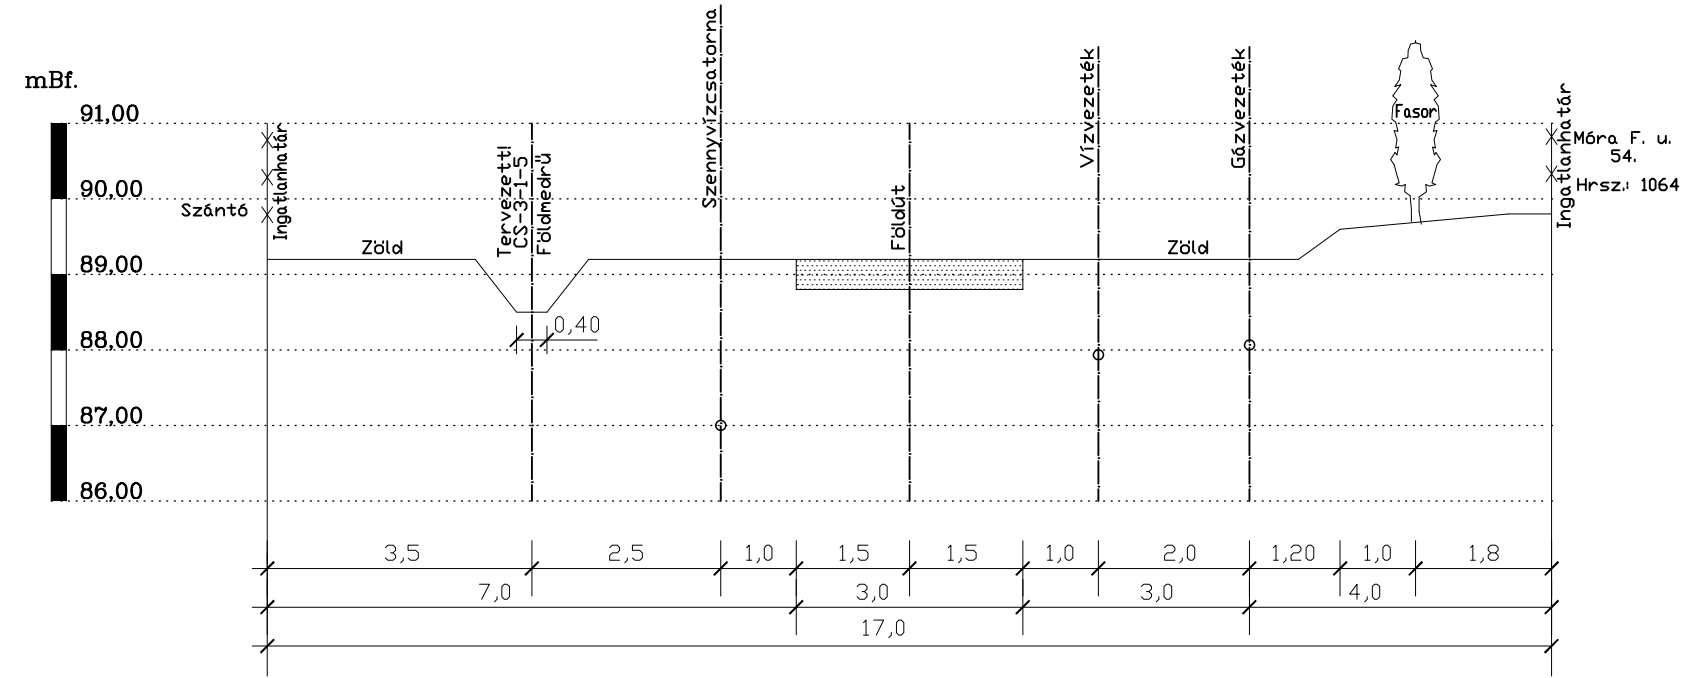


### G-G Keresztszelvény

$M_h=1:100$   $M_v=1:100$   
Klapka u.

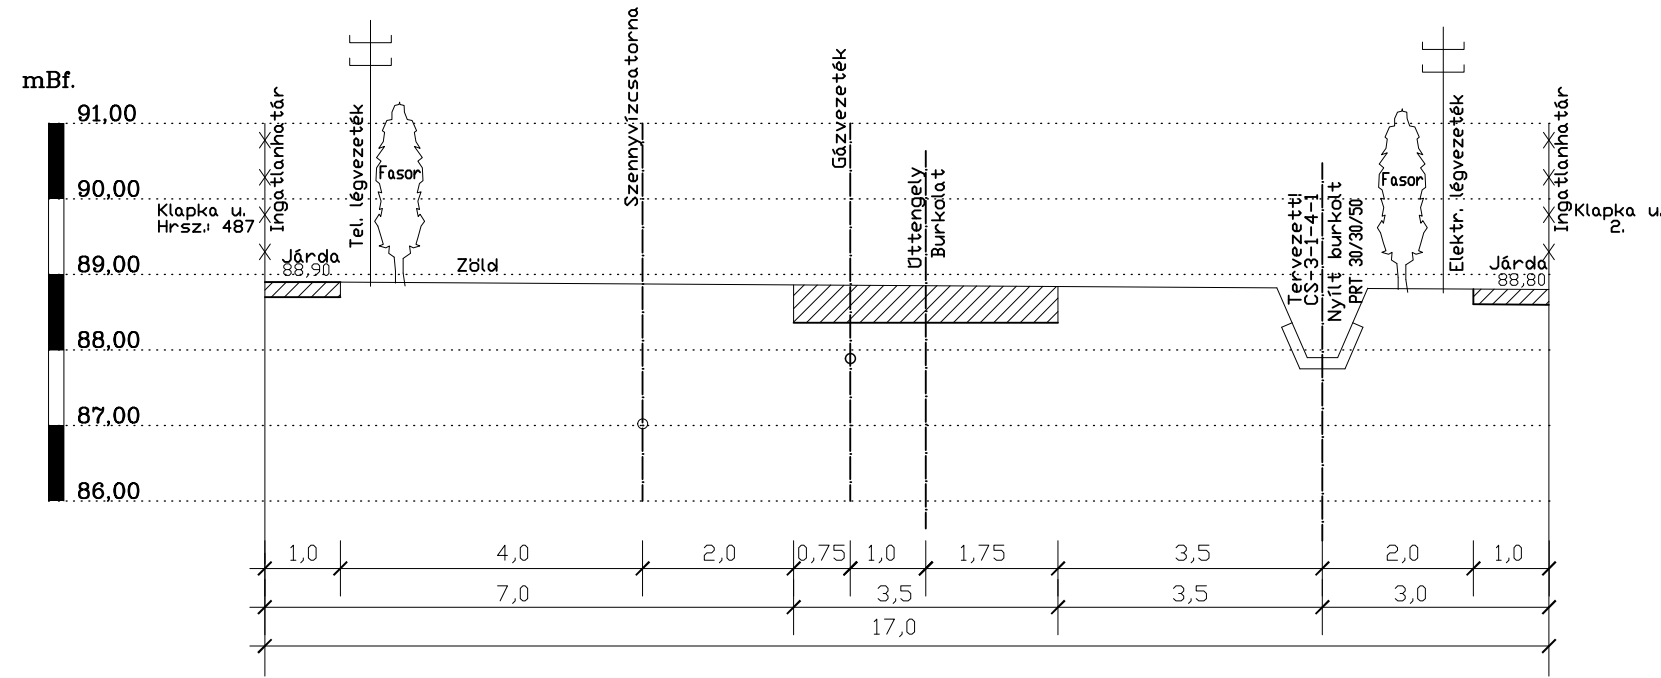


### H-H Keresztszelvény

$M_h=1:100$   $M_v=1:100$   
Kölcsey u.

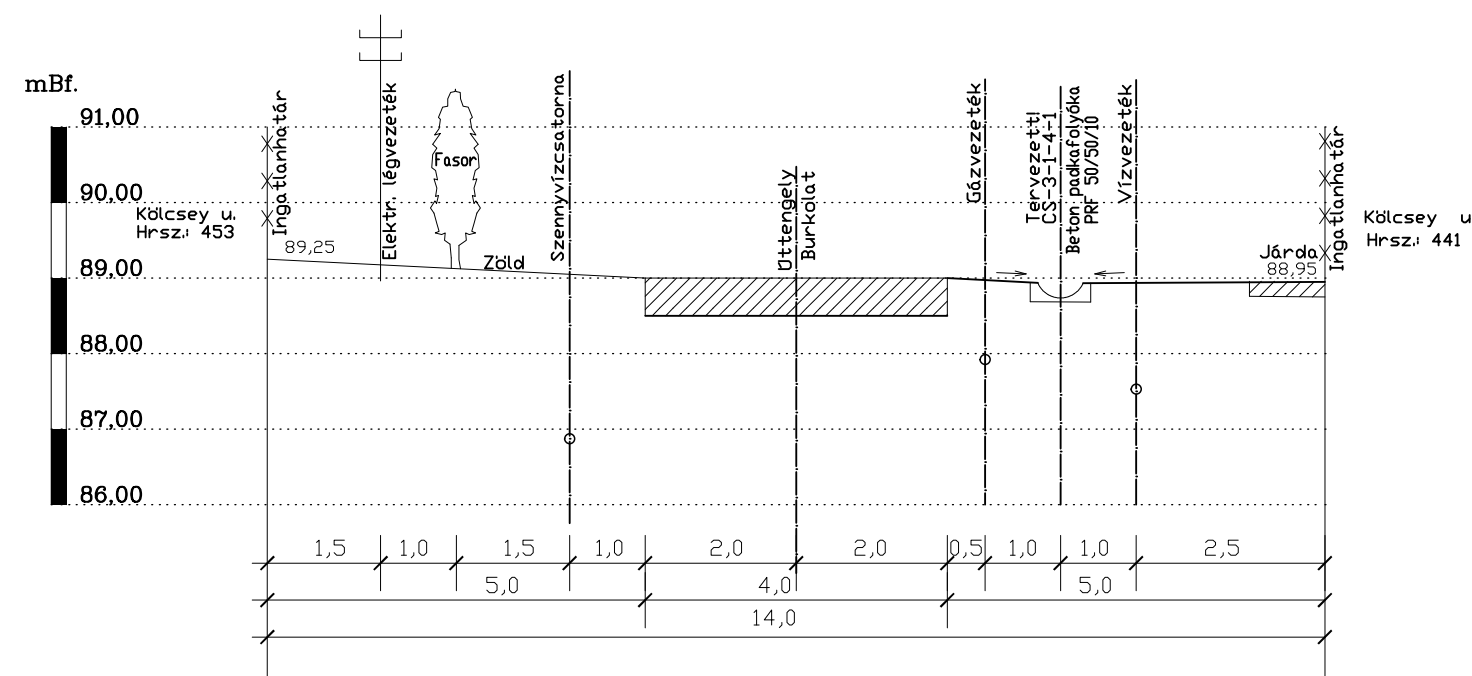

### I-I Keresztszelvény

$M_h=1:100$   $M_v=1:100$   
Rákóczi u.

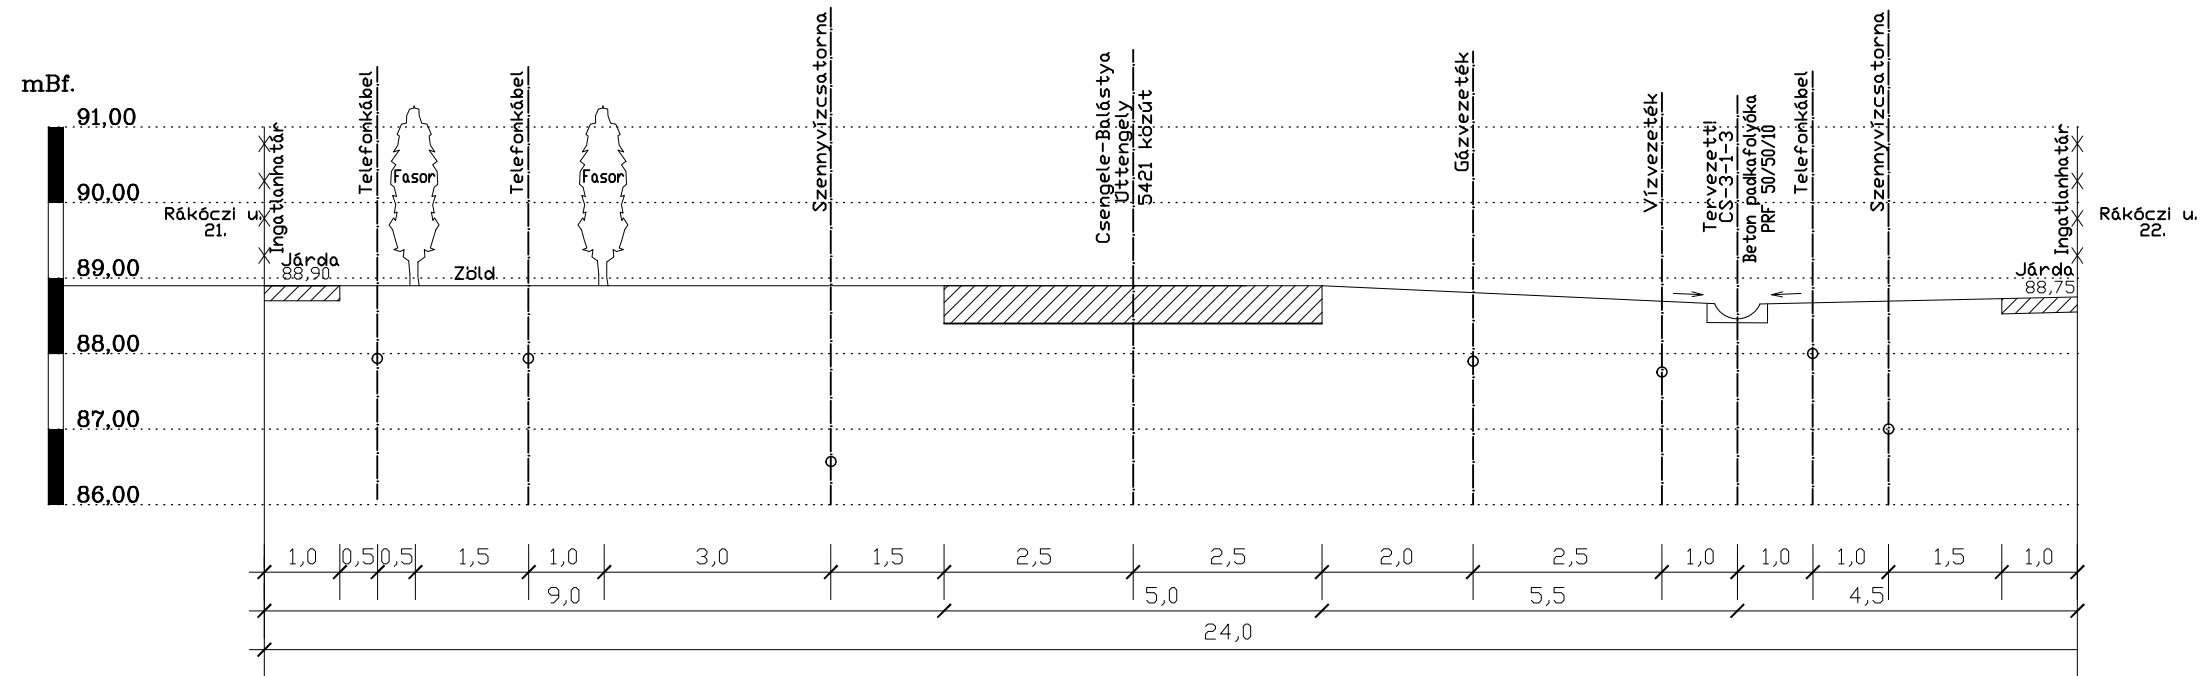

<p>Áttervező:  Víz- és Környezetmérnöki Kft. 6721 Szeged, Szilágyi utca 2. Levélcímf: 6713 Szeged-Tanposta; Pf.:260</p>	<p>Andó György ügyvezető</p>
<p>Telefon/Fax: (62) 649-249</p>	<p>Mobiltelefon: (20) 9648-747</p>
<p>Email: vizov98@t-online.hu</p>	
<p><b>BALÁSTYA KÖZSÉG</b> Belterületi csapadékvíz-elvezetés fejlesztése és rekonstrukciója <b>A3 Vízugyűjtő</b> <b>KIVITELI TERV</b></p>	
<p>Közúti keresztmetszelvek, F; G; H; I</p>	
<p><b>CS-23.</b></p>	
<p>2016. szeptember M = 1 : 100 Munkaszám: 2/16.</p>	
<p>Generáltervező:  <b>Katona Zsolt</b> igazgató-főmérnök generáltervező VZ-TEL/06-0065 Alföldi A. Bt.</p>	<p>Alföldi <b>AGROTERTV</b> Műszaki Tervező és Tanácsadó Bt. 6722 Szeged, Mérey utca 6/B., Tel./fax.: 62/424-102</p>
	<p> <b>Andó György</b> vízkielvező tervező VZ-TEL/06-0019 VIZÖV Kft.</p>