



Közúti csőátteresz kimutatás

A – A METSZET

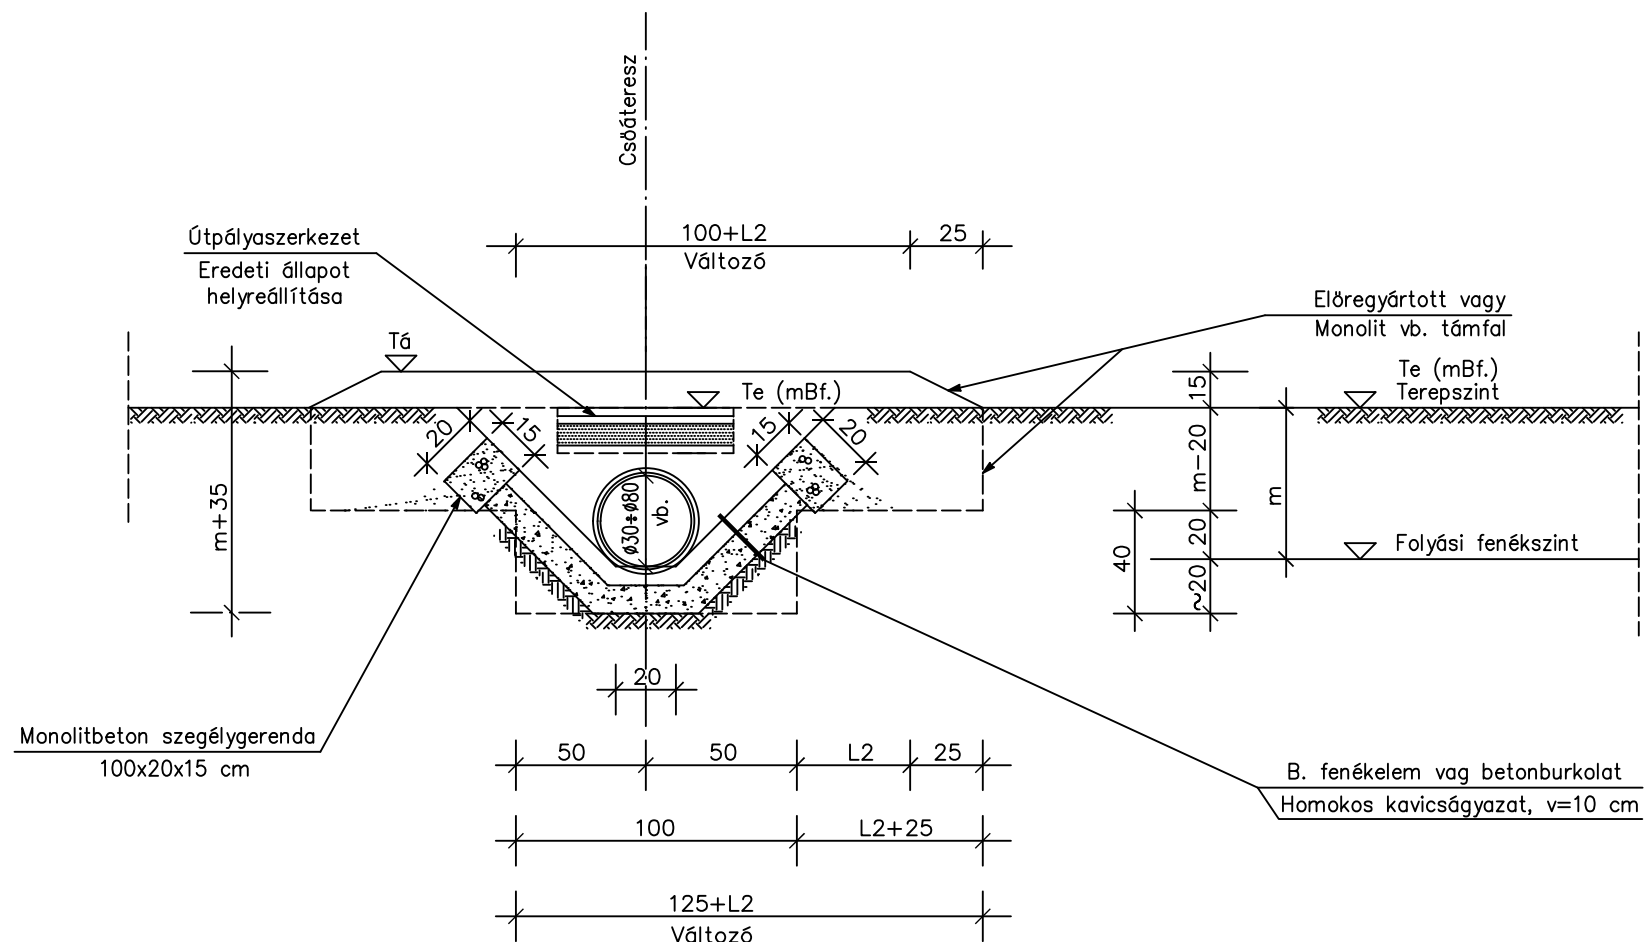

FELÜLNÉZET

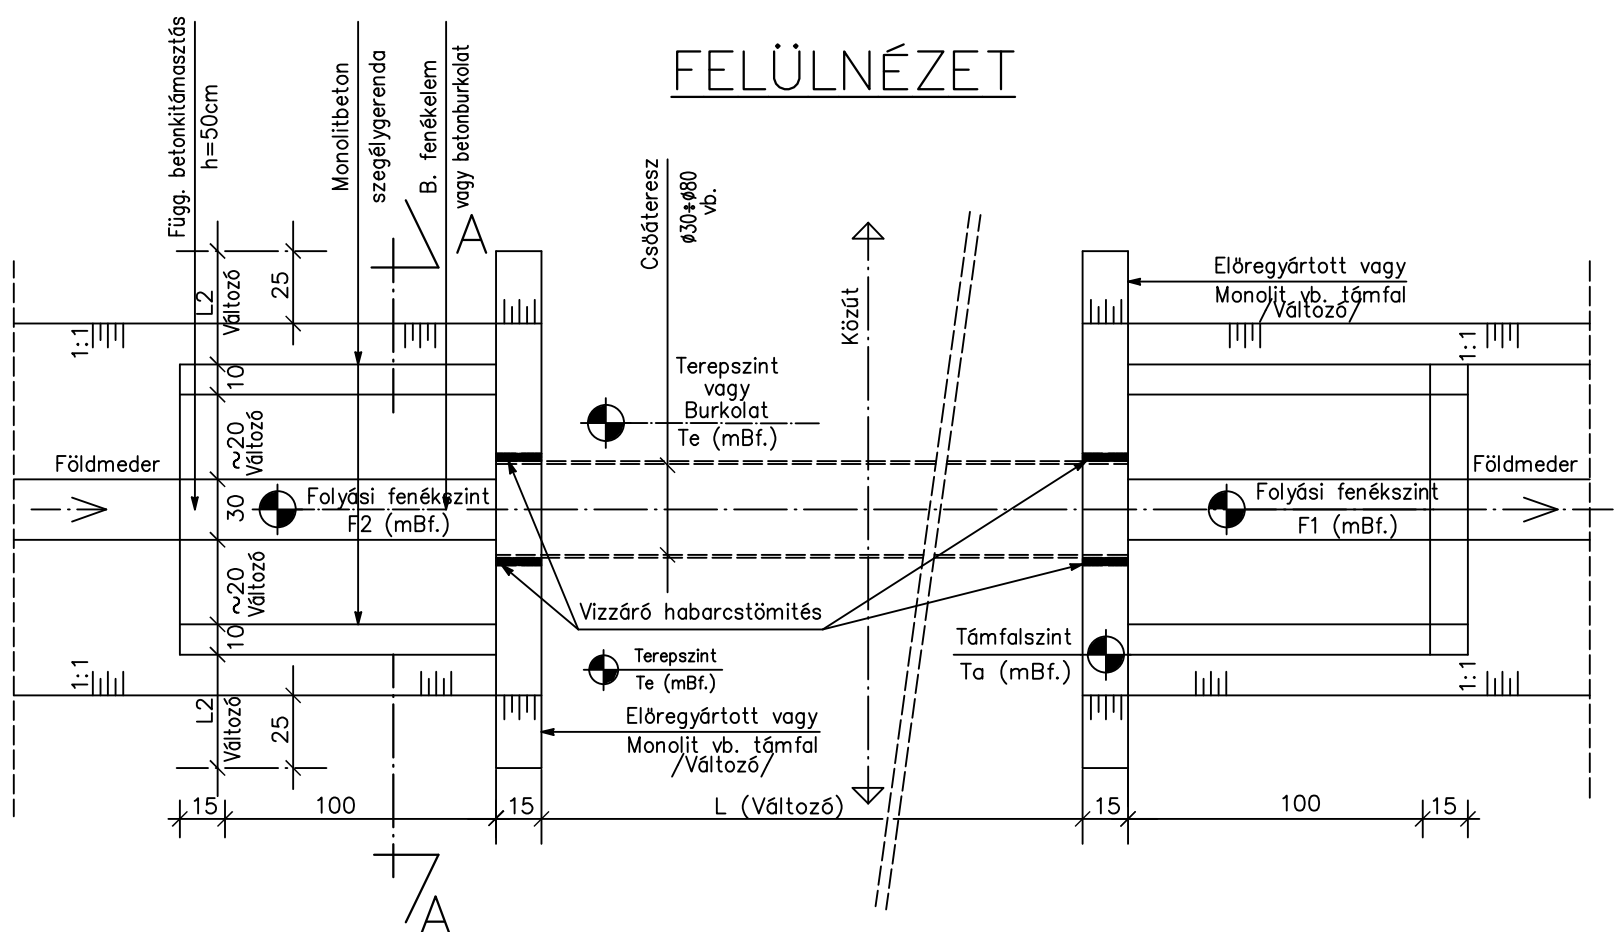

SORSZÁM	Út: Utca Csatornajel Helyszínrajz	Szelvényszám Csomópont	Átmérő Øcm Anyag	Hossz m	Támfalszint Ta (mBf.)	Terepszint vagy Burkolat Té (mBf.)	Folyási fenékszint F1 (mBf.) F2 (mBf.)	Csatornamélység H1=Te-F1(m) H2=Te-F2(m)	Megjegyzés	
1.	2.	3.	4.	5.	6.	7.	8.	9.	10.	11.
1.	5-ös Közút CS-3-0 CS-1.	0+000 0+012 1.; 2.	Ø80 Vb.	12,0	87,80 Mon.vb.	87,60	86,40 86,44	1,20 1,16	Tervezett csőátteresz	
2.	5-ös Közút CS-3-0 CS-1.	0+082 0+094 4.; 5.	Ø60 Vb.	12,0	87,90 Mon.vb.	87,70	86,50 86,51	1,20 1,19	Meglévő csőátteresz Támfal tervezett	
3.	5-ös Közút CS-3-0 CS-1.	0+487 0+499 14.; 15.	Ø60 Vb.	12,0	88,50 Mon.vb.	88,30	86,73 86,75	1,57 1,55	Meglévő csőátteresz Támfal tervezett	
4.	5-ös Közút Széchenyi u. CS-3-0 CS-2.	0+778 0+790 22.; 23.	Ø60 Vb.	12,0	88,40 Mon.vb.	88,20	86,89 86,91	1,31 1,29	Tervezett csőátteresz	
5.	5-ös Közút Széchenyi u. CS-3-0 CS-2.	0+874 0+882 25.; 26.	Ø60 Vb.	8,0	88,35 Mon.vb.	88,15	86,95 86,96	1,20 1,19	Tervezett csőátteresz	
6.	5-ös Közút Széchenyi u. CS-3-0 CS-2.	0+933 0+945 28.; 29.	Ø60 Vb.	12,0	88,35 Mon.vb.	88,15	86,99 87,01	1,16 1,14	Tervezett csőátteresz	
7.	5-ös Közút Széchenyi u. CS-3-0 CS-2.	1+127 1+140 33.; 34.	Ø60 Vb.	12,0	88,20 Mon.vb.	88,00	87,10 87,12	0,90 0,88	Tervezett csőátteresz	
8.	5-ös Közút Széchenyi u. CS-3-0 CS-2.	1+168 1+182 35.; 36.	Ø60 Vb.	14,0	88,20 Mon.vb.	88,00	87,12 87,16	0,88 0,84	Tervezett csőátteresz	
9.	Dózsa Gy. u. CS-3-1 CS-3.	0+064 0+072 5.; 6.	Ø50 Vb.	8,0	88,00 Mon.vb.	87,80	86,96 86,97	0,84 0,83	Tervezett csőátteresz	
10.	Dózsa Gy. u. Övörök CS-3-1 CS-4.	0+220 0+228 12.; 13.	Ø50 Vb.	8,0	88,40 Mon.vb.	88,20	87,09 87,10	1,11 1,10	Tervezett csőátteresz	
11.	Dózsa Gy. u. Övörök CS-3-1 CS-4.	0+354 0+360 16.; 17.	Ø50 Vb.	6,0	88,55 Mon.vb.	88,35	87,24 87,25	1,11 1,10	Tervezett csőátteresz	
12.	Dózsa Gy. u. CS-3-1-1 CS-3.	0+000 0+020 1.; 2.	Ø30 Vb.	20,0	88,40 Mon.vb.	88,20	87,30 87,50	0,80 0,70	Tervezett csőátteresz	
13.	Móra F. u. CS-3-1-5 CS-5.	0+320 0+340 6.; 7.	Ø30 Vb.	20,0	89,40 E.gy.	89,20	88,49 88,52	0,71 0,73	Tervezett csőátteresz	
14.	Zrínyi u. CS-3-2 CS-7.	0+093 0+107 3.; 4.	Ø40 Vb.	14,0	87,95 E.gy.	87,75	87,06 87,07	0,69 0,68	Tervezett csőátteresz	
15.	Zrínyi u. CS-3-2-1 CS-7.	0+000 0+010 1.; 2.	Ø30 Vb.	10,0	88,20 E.gy.	88,00	87,17 87,19	0,83 0,81	Tervezett csőátteresz	
16.	Árpád u. CS-3-2-1 CS-8.	0+192 0+206 8.; 9.	Ø30 Vb.	14,0	88,20 E.gy.	87,90 88,00	87,29 87,31	0,61 0,69	Tervezett csőátteresz	
17.	Árpád u. CS-3-2-1 CS-8.	0+267 0+281 10.; 11.	Ø30 Vb.	14,0	88,25 E.gy.	88,10 88,05	87,34 87,36	0,76 0,69	Tervezett csőátteresz	
18.	Árpád u. CS-3-2-1-1 CS-8.	0+057 3.	Ø30 Vb.	8,0	88,35 E.gy.	88,15	87,40 87,42	0,75 0,73	Tervezett csőátteresz	
19.	Rákóczi u. CS-3-1-3 CS-9.	0+000 0+006 1.; 2.	Ø30 Vb.	6,0	—	88,75 88,50	87,96 87,98	0,79 0,52	Tervezett csőátteresz	
20.	Kölcsey u. CS-3-1-4-1 CS-10.	0+106 0+111 7.; 8.	Ø30 Vb.	5,0	—	88,90	88,21 88,22	0,69 0,68	Tervezett csőátteresz	

MEGJEGYZÉSEK

- A KÖZÚT ALATTI ÁTVEZETÉSEKHEZ TERVEZETT CSŐÁTERESZEKNÉL, Ø30 vb.; Ø40vb.; Ø60vb.; Ø80 vb. CSÖVET KELL BEÉPÍTENI.
- A RELATÍV FOLYÁSI FENÉKSZINT MIN.: $m \geq 65$ cm.
A FÖLDVISSZATÖLTÉS VAGY HOMOKVISSZATÖLTÉS TÖMÖRSÉGE: $T_{\gamma} \geq 95\%$.
- A MONOLIT VB. TÁMFALAKAT KÉTOLDALI 15X15CM-ES, Ø10-ES BETONACÉL HÁLÓVASALÁSSAL KELL KIVITELEZNI, AHOL A BETONTAKARÁS min.: 4.0cm,
VAGY ELŐREGYÁRTOTT, BETON MELIOR TÁMELEMBŐL, Ø30 CSŐHÖZ (58/130/73)!
- BETERVEZETT ÉPÍTÉSI ANYAGMINŐSÉGEK: – SZERKEZETI BETON: C30/37 XA2-24-F/2; S'54 – BETONACÉL: B60-40
- A CSŐÁTERESZ ELŐTT ÉS UTÁN A BURKOLAT HOSSZ; FENÉKSZÉLESSÉG A BEÉPÍTÉSI HELYTŐL FÜGGŐ!

 Altervező:	Vízellátási és Környezeti Mérnöki Kft. 6721 Szeged, Szilágyi utca 2. Levélcím: 6713 Szeged-Tanposta; Pf.: 260	 Andó György ügyvezető
Telefon/Fax: (62) 649-249	Mobiltelefon: (20) 9648-747	Email: vizov98@online.hu
BALÁSTYA KÖZSÉG Belterületi csapadékvíz-elvezetés fejlesztése és rekonstrukciója A3 Vízügyűjtő KIVITELI TERV		
Közúti csőátteresz részletterv		
CS-24.		
2016. szeptember; M = 1 : 25; Munkaszám: 2/16.		
Generáltervező:	Alföldi AGROTERV Műszaki Tervező és Tanácsadó Bt. 6722 Szeged, Mérey utca 6/B., Tel./fax.: 62/424-102	
 Katona Zsolt igazgató – főmérnök generáltervező VZ – TEL/06 – 0065 Alföldi A. Bt.	 Andó György vízközmű tervező VZ – TEL/06 – 0019 VIZÓV Kft.	