

TERVEZŐ:

**VAKONDOK**  
**VAKONDOK '97 KFT.**

6800 HÓDMEZŐVÁSÁRHELY  
Rudnay Gyula utca 24./A.  
Tel./Fax: 62-239-237  
e-mail: info@vakondok97kft.hu  
WEB: www.vakondok97kft.hu

MEGRENDELŐ:

**Balástya Községi  
Önkormányzat**

6764 Balástya  
Rákóczi utca 5.

TÁRGY:

**5421 j. országos összekötő út (16+460 - 18+582 km. sz. közötti szakasz)  
melletti kerékpárforgalmi létesítmény  
KIVITELI TERVDOKUMENTÁCIÓ**

RAJZ:

**Mintakeresztszelvények**

RAJZSZÁM:

**Mk-1**

TÖRZSSZÁM:

**56/2017.**

DÁTUM:


**2017. november hó**

MÉRETARÁNY:


**1:50**

ÜGYVEZETŐ:

VAITS ZOLTÁN

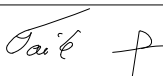


FELELŐS TERVEZŐ: VAITS ZOLTÁN  
VZ/06/0374/H-2500/12  
KÉ/06/0374/H-2501/12

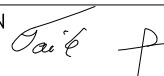

KÉSZÍTETTE:

BAUER ATTILA

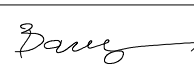


EZ A TERV A VAKONDOK '97 TERVEZŐ IRODA KFT. SZELLEMI TULAJDONA, MELYNEK VÉDELME T JOGSZABÁLY BIZTOSÍTJA!

**0+000 - 0+524**

**0+885 - 1+110**

**1.**

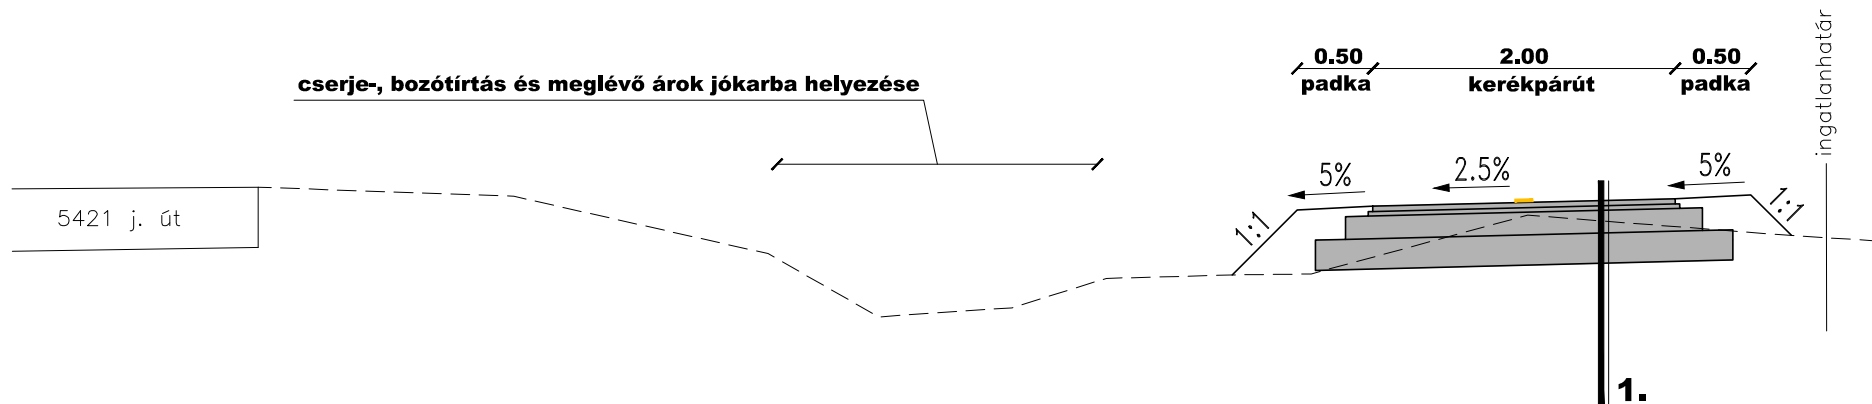


**1.**

- 3.5 cm AC 11 aszfalt kötő kopó réteggént
- 3.0 cm AC 11 aszfalt kötő réteg (útcsatlakozásoknál 7 cm vtg.)
- 15 cm FZKA 0/22 vagy 0/32 zúzottkő útalap (útcsatlakozásoknál 20 cm vtg.)
- 20 cm védőréteg (homokos kavics, M, FZKA)

0+524 - 0+885

2.

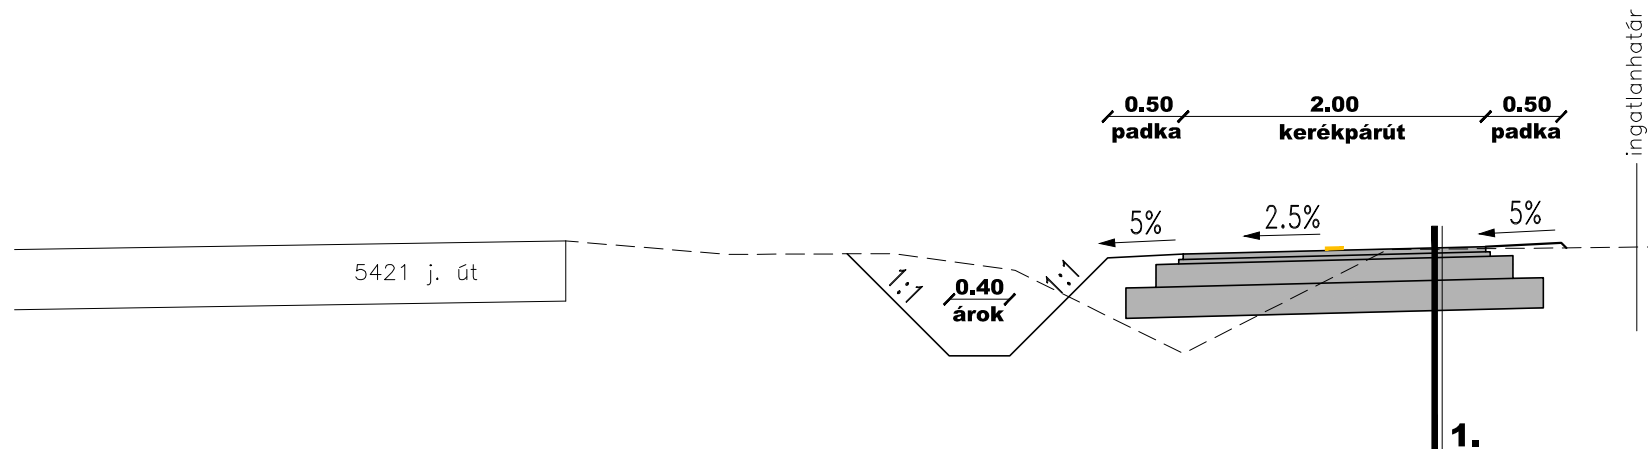


1.

- 3.5 cm AC 11 aszfalt kötő kopó réteggként
- 3.0 cm AC 11 aszfalt kötő réteg (útcsatlakozásoknál 7 cm vtg.)
- 15 cm FZKA 0/22 vagy 0/32 zúzottkő útalap (útcsatlakozásoknál 20 cm vtg.)
- 20 cm védőréteg (homokos kavics, M, FZKA)

1+110 - 1+696

3.

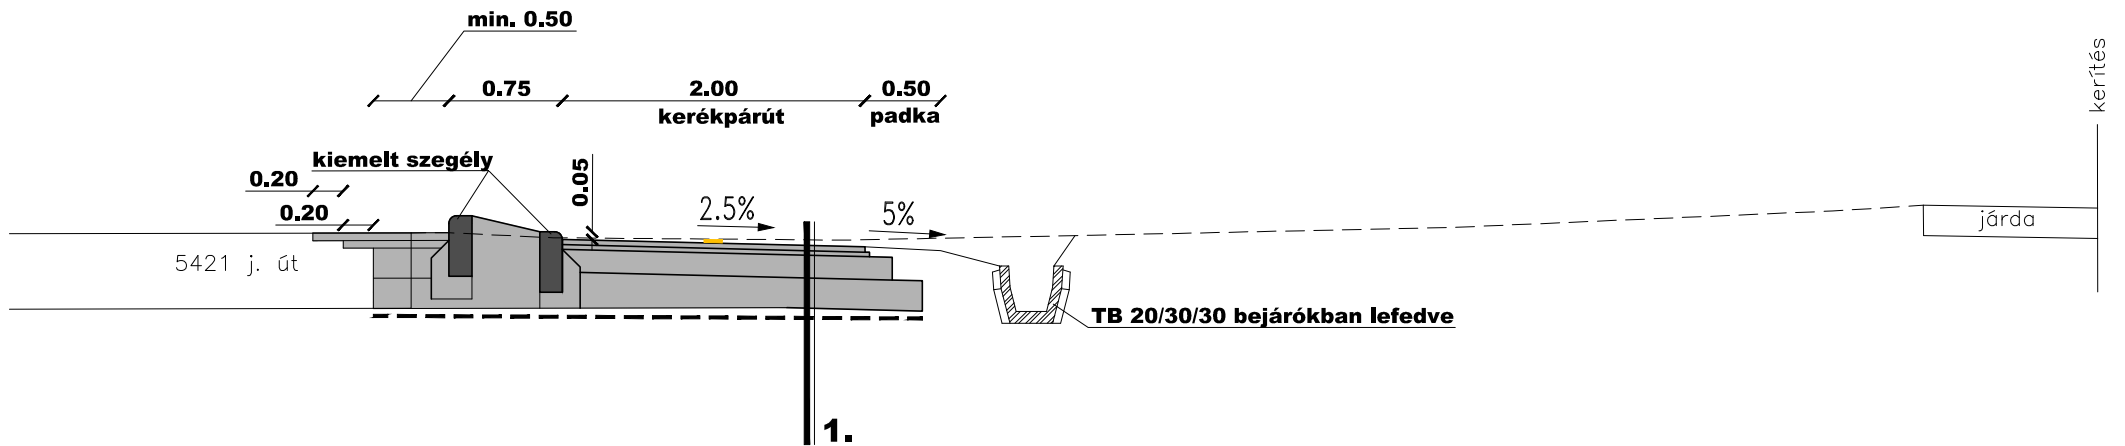


1.

- 3.5 cm AC 11 aszfalt kötő kopó réteggént
- 3.0 cm AC 11 aszfalt kötő réteg (útcsatlakozásoknál 7 cm vtg.)
- 15 cm FZKA 0/22 vagy 0/32 zúzottkő útalap (útcsatlakozásoknál 20 cm vtg.)
- 20 cm védőréteg (homokos kavics, M, FZKA)
- Geotextília (min. 30 kN/m szakítószilárdságú)


1+696 - 1+866

4.

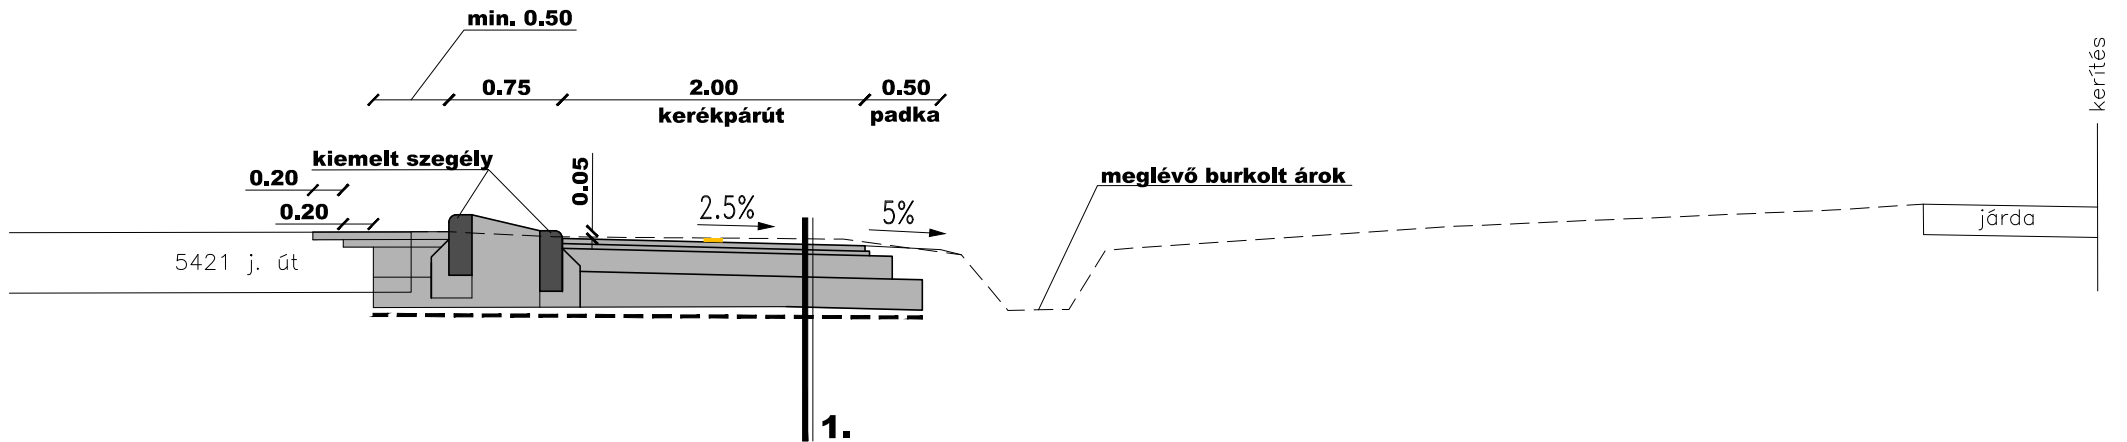

1.

- |  |
|--|
| 3.5 cm AC 11 aszfalt kötő kopó réteggként                                |
| 3.0 cm AC 11 aszfalt kötő réteg (útsatlakozásoknál 7 cm vtg.)            |
| 15 cm FZKA 0/22 vagy 0/32 zúzottkő útalap (útsatlakozásoknál 20 cm vtg.) |
| 20 cm védőréteg (homokos kavics, M, FZKA)                                |
| Geotextília (min. 30 kN/m szakítószilárdságú)                            |

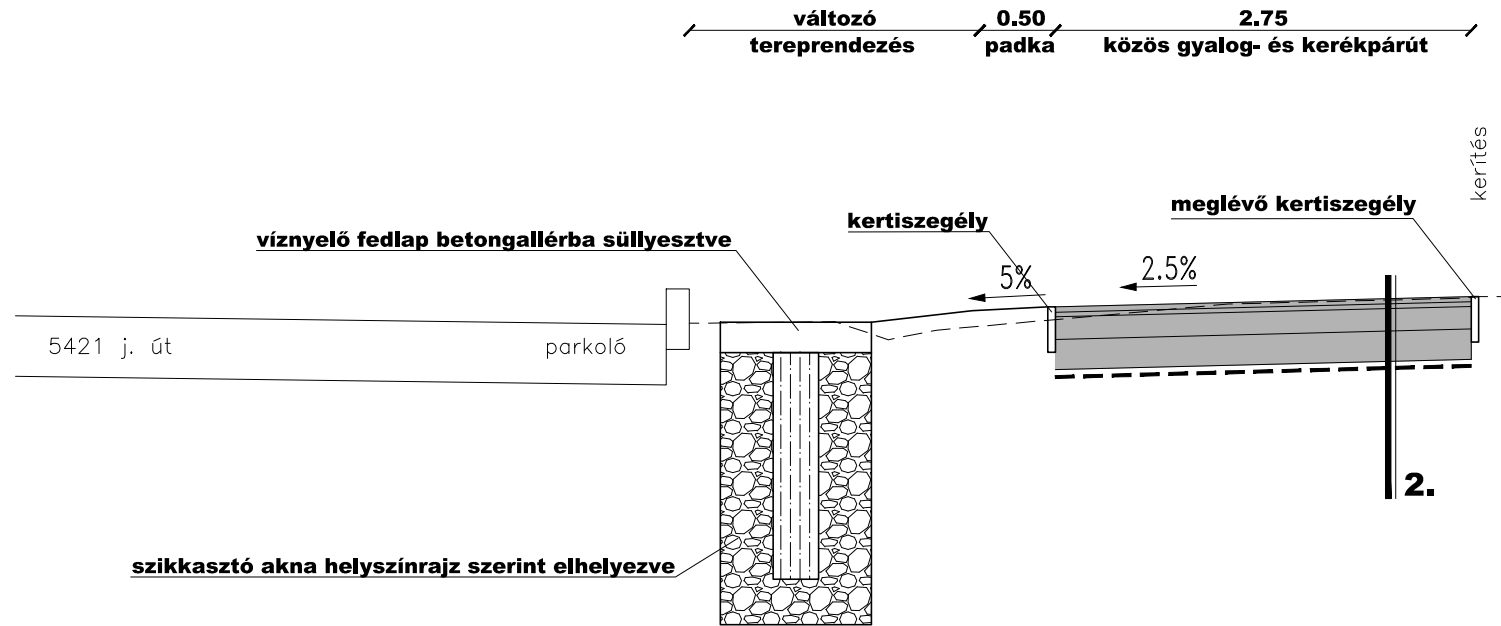

1.

- 3.5 cm AC 11 aszfalt kötő kopó réteggént
- 3.0 cm AC 11 aszfalt kötő réteg (útcsatlakozásoknál 7 cm vtg.)
- 15 cm FZKA 0/22 vagy 0/32 zúzottkő útalap (útcsatlakozásoknál 20 cm vtg.)
- 20 cm védőréteg (homokos kavics, M, FZKA)
- Geotextília (min. 30 kN/m szakítószilárdságú)