1 jelű beton pontalap

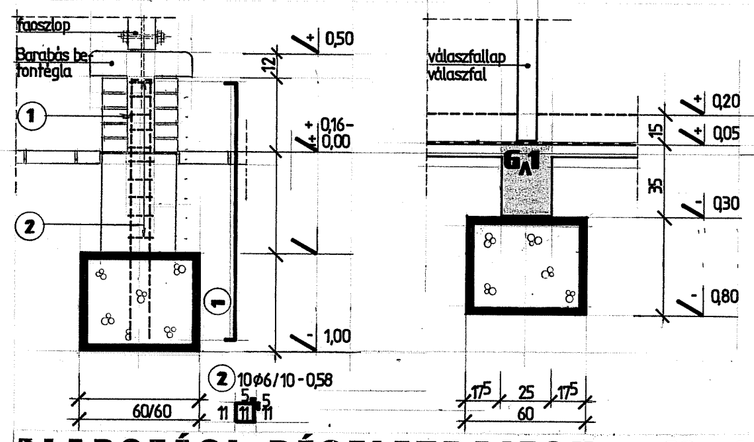

GA1 vb alapgerenda

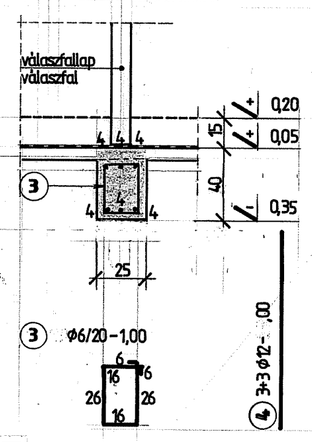

LA1 vb alaplemez készül: 3,00 fm

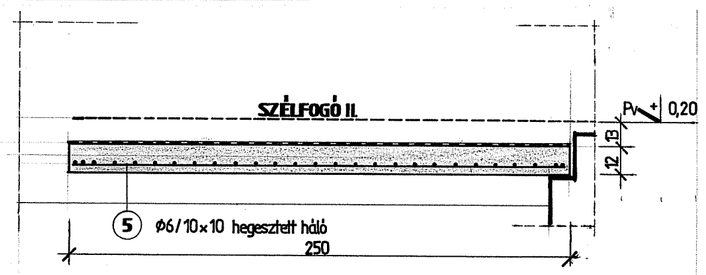

Meglévő épületszerkezeteknél vakolt-burkolt, az új szerkezetek esetén vakolatlan-burkolatlan méretek vannak feltüntetve.
Csak megfelelőségi tanúsítással rendelkező, a tűzvédelmi tervfejezetben foglalt követelményeket igazoltan teljesítő építőanyag építhető be.
A kivitelezési munkák megkezdése előtt a meglévő szerkezetek méretei ellenőrizendőek.

ALAPOZÁSI RÉSZLETRAJZOK M=1:25

UDVAR

II. ÜTEM

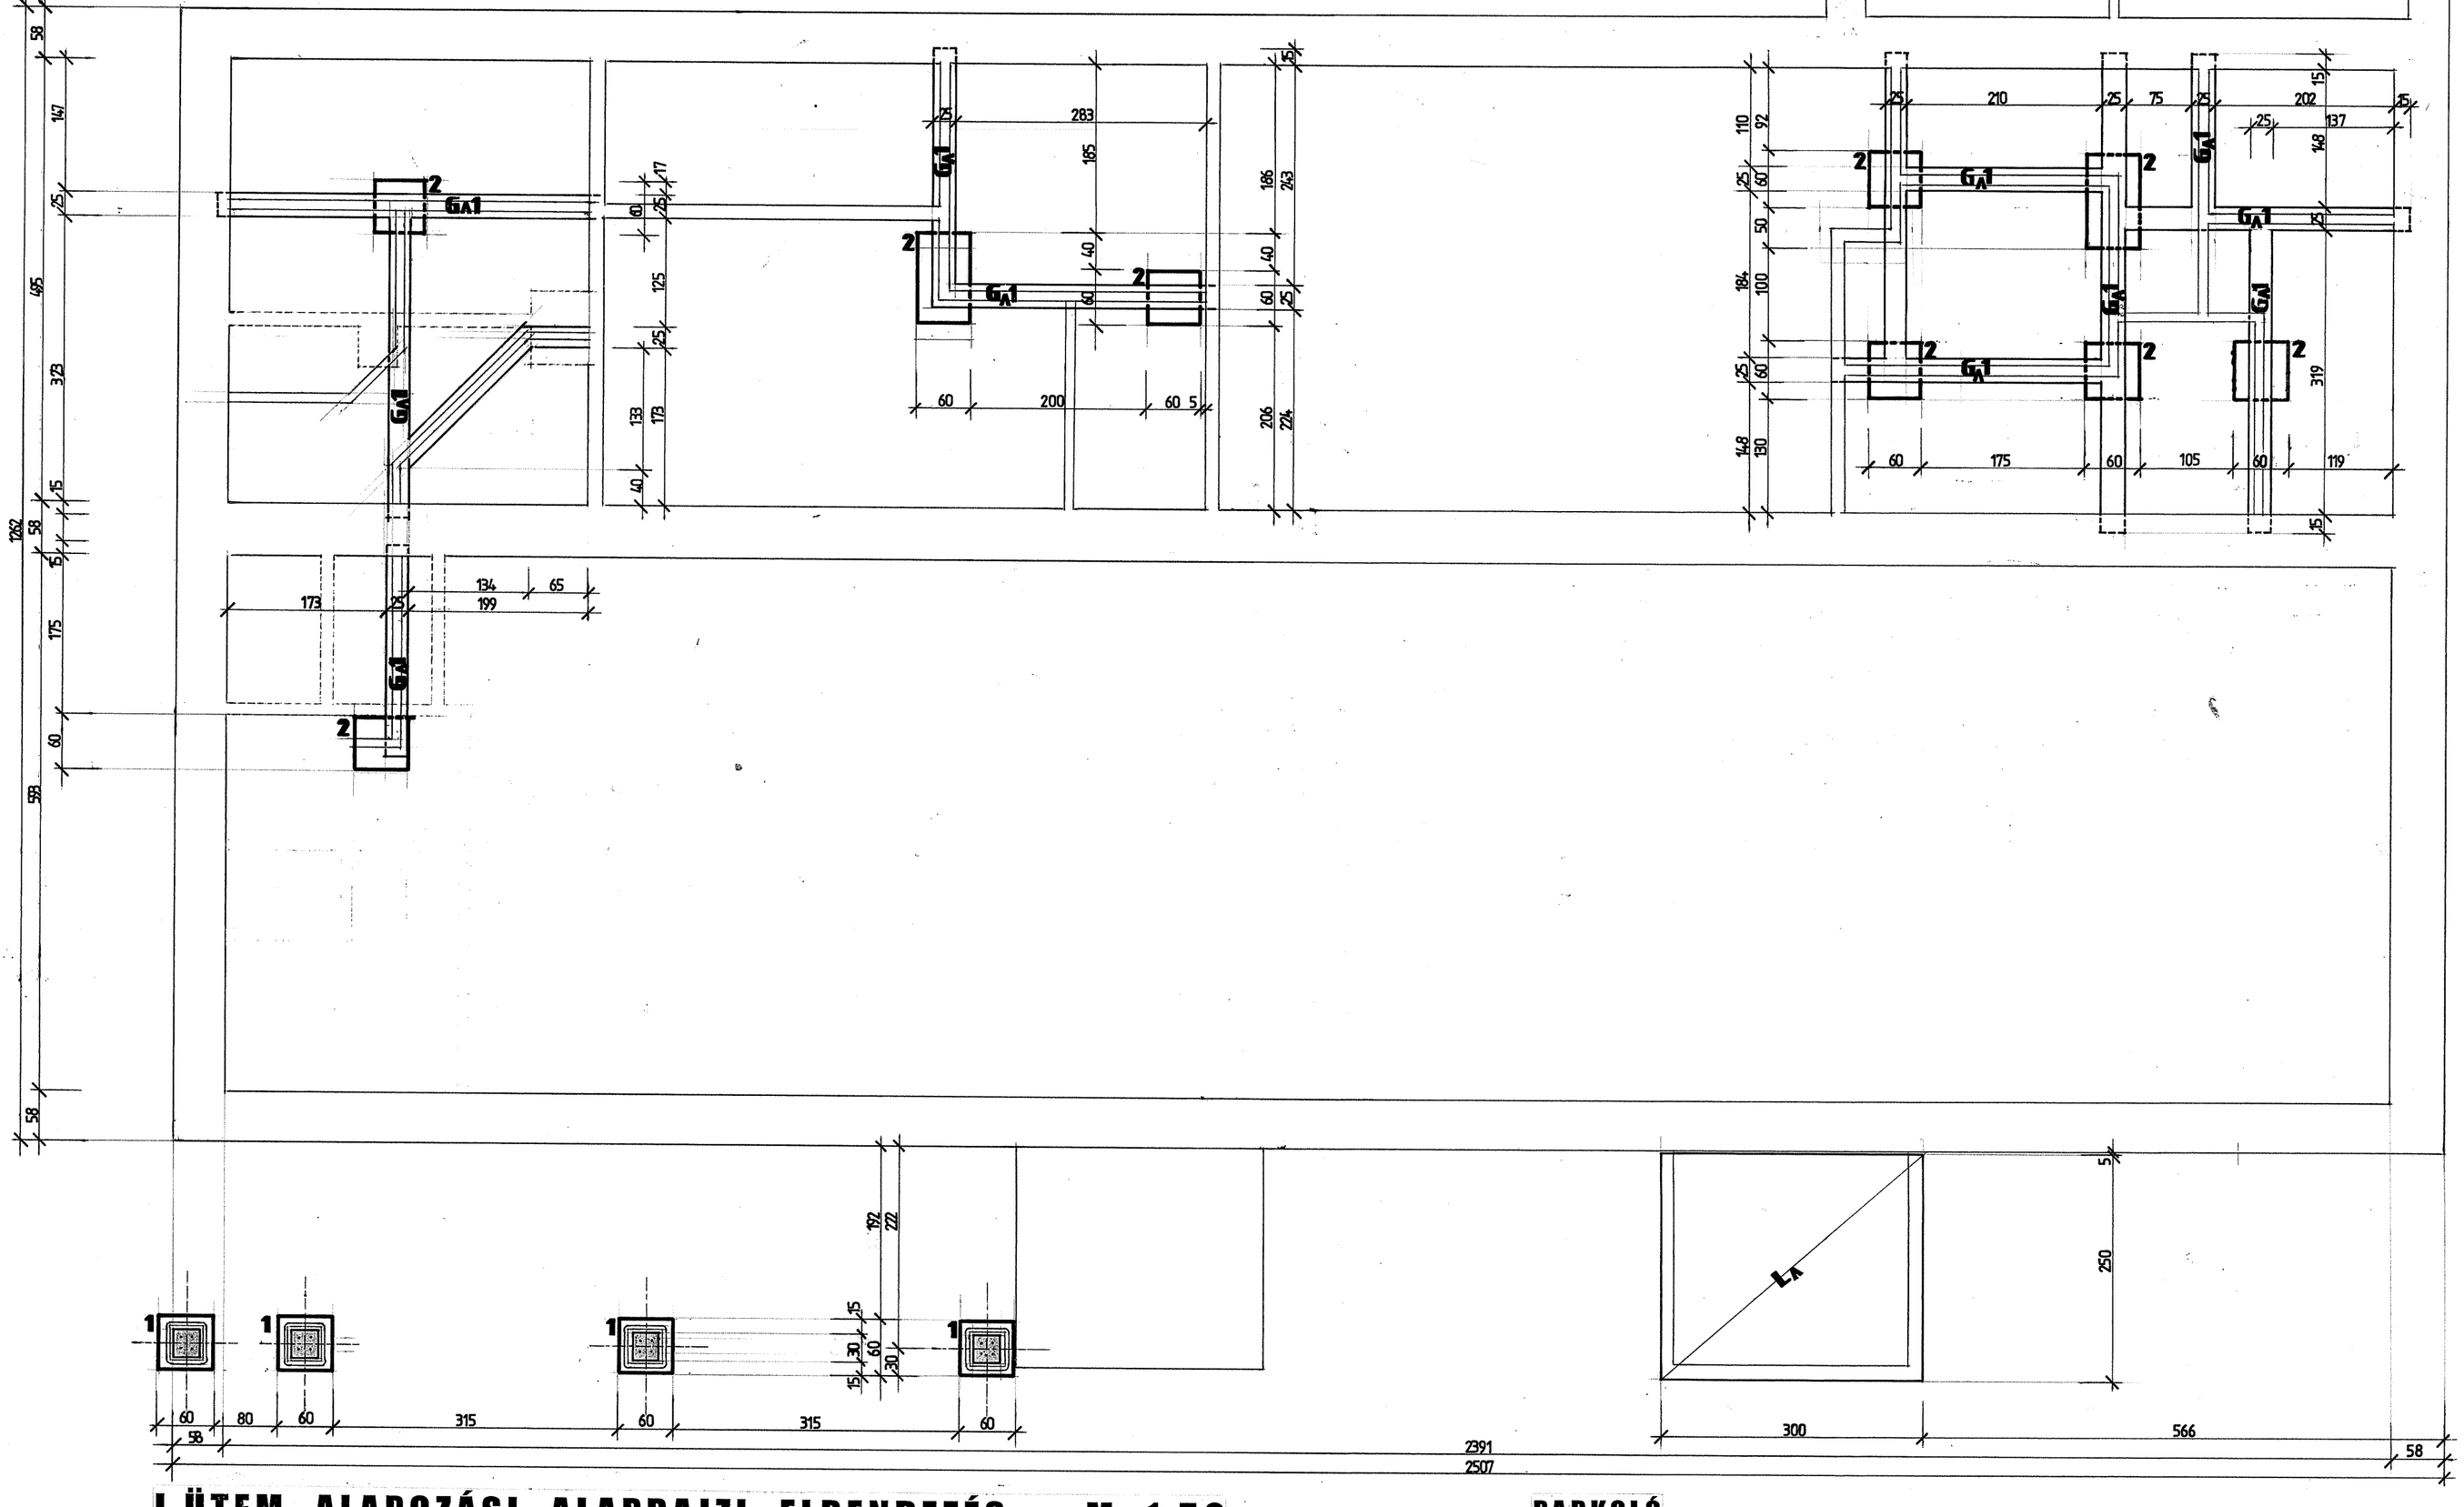

I. ÜTEM ALAPOZÁSI ALAPRAJZI ELRENDEZÉS M=1:50

MEGJEGYZÉS: Anyagminőségek: Betonacél Ø 6 mm-ig B240H MSZ 339:1997
Ø 8 mm-től B500H MSZ 339:1997
alaptest: Beton C16/20-XC2-32-F3 szerelőbeton C10/15-X0b(H)-24-F2
Vasbeton C25/30-XC2-24-F3
lábazati koszorú Hőszigetelés polisztirol EPS MSZ EN 13163 extrudált: XPS ONORM EN 13164

Méretűrések: MSZ ISO EN 13920 CL C

Tervben szereplő anyagfelhasználások és szerkezeti kialakítások iránymutatások, melyek véglegesítése csak a talaj és a csatlakozó szerkezetek feltárása és mérelek pontosítása után határozható meg, teljes mértékben. A tellarásokról és a tervtől való eltérésekről értesítendő a tervező, hogy az adottságoknak legmegfelelőbb megoldás legyen kialakítva.

Talajmechanikai szakvélemény nem készült. A teherbíró talaj: homok

Az alépítések alsó síkjuk a tervezett 0,00 szinthez képest -0,90 m, de lentebb fekvő teherbíró talajrétegnél mélyebben kell felvenni az alsó síkot.
A belső, tagmentes helyen levő alapfeltárások alapján kialakítható talajmenti alapozásnál minden olyan helyen levő alapfeltárásnál, ahol a talajvíz a terepszint alatt 1,00 m-nél mélyebben található, az alapozási síkot legalább 0,50 m-rel mélyebben kell felvenni az alsó síkot.
A szerkezetek alsó síkjának kialakításánál minden fővasat illeszteni kell pótvasakkal, a betonacélok toldása 70d.
A földben levő szerkezeteknél legalább 4 cm betontakarást kell tartani.
Az alapozás során a közművezetékek helyett bemmaradó zsaluzattal ki kell hagyni.

A megtévő épületben található válaszfalak kémenytestiek alatti alapokat fel kell tárni, majd ennek eredményeként használhatóak az új válaszfalak alatt.
A beépített válaszfalak alatti vb alapgerendák a meglévő fegla alaptestekben kialakítandó, legalább 15 cm mélyre benyúló fészkekbe kötendőek be.
A konyhai szállítószalagon beépített válaszfalak alatti alapgerendák esetében figyelembe kell venni a kitejedt épületgépészeti vezetékek rendszerét is.
Az alapozási munkák előtt a vonatkozó épületgépészeti tervekkel össze kell vetni az alapozási terveket és a helyszíni viszonyokat.

ÁTALAKÍTÁSA ÉS BŐVÍTÉSE	
BALÁSTYA SZÉCHENYI U. 1. SZ.	HRSZ.: 9
KIVITELI TERV	
MEGLÉVŐ ÉPÜLET ALAPOZÁSI TERVE	S.01
DÁTUM 2016. NOVEMBER 25.	MÉRETARÁNY 1:50; 1:25

KÉSZÍTETTE:
3D MÉRNÖKI IRODA KFT.
KÉPVISELŐ: DÉKÁNY ISTVÁN ÉPÍTÉSZTERVEZŐ
KÉTYI ISTVÁN OKL.ÉPÍTŐMÉRNÖK
ÉPÍTÉSZ TERVEZŐ
DÉKÁNY ISTVÁN OKL.ÉPÍTÉSZMÉRNÖK
6782 SÁNDORFALVA, BRASSÓI U. 2. SZ.

ÉPÍTTETŐ:
BALÁSTYA KÖZÖSS ONKORMÁNYZAT
KÉPVISELŐ: BALÁSTYA ÁLLAMTITKÁR
6744 BALÁSTYA, RÁKÓCZI U. 6. SZ.

KÖZREMŰKÖDŐK:
ÉPÍTÉSZ TERVEZŐ
MESZÁROS JÁNOS OKL.ÉPÍTŐMÉRNÖK
09 182
6723 SZEGED, OSTOROS U. 67.

ÉPÍTÉSZ TERVEZŐ
KOZMA TIBOR OKL.ÉPÍTÉSZMÉRNÖK
06-0917/06-80709
6725 SZEGED, KORLÁT KÖZ. 5/49

ÉPÜLETVILLANYSZERÉSZ TERVEZŐ
SZALÓKI TAMÁS SZTOMATOTECHNIKAI MÉRNÖK
6723 SZEGED, SOMOGYI U. 8.