

A HELYSZÍNRAJZ ALAPJÁRA A 2004. 05. DATUMMAL KÉSZÜLT BALÁSTYA TELEPÜLSÉRENDEZÉSI TERVÉHEZ MELLÉKLET SZ-2 RAJZSZÁM, M-1:4000 LEPTÉKŰ SZABVÁZSÁSI TERV SZ-01 GÁLT, EZÉRT A TÉNYLEGES MÉRTEK A HELYSZÍNEN LELELT-ŐRZENDŐK

BALÁSTYA
TÁNCICS MIHÁLY UTCA HELYSZÍNRAJZA M = 1:1000


TÁNCICS MIHÁLY UTCA

H 105
 □ temető

KKP

KK

K

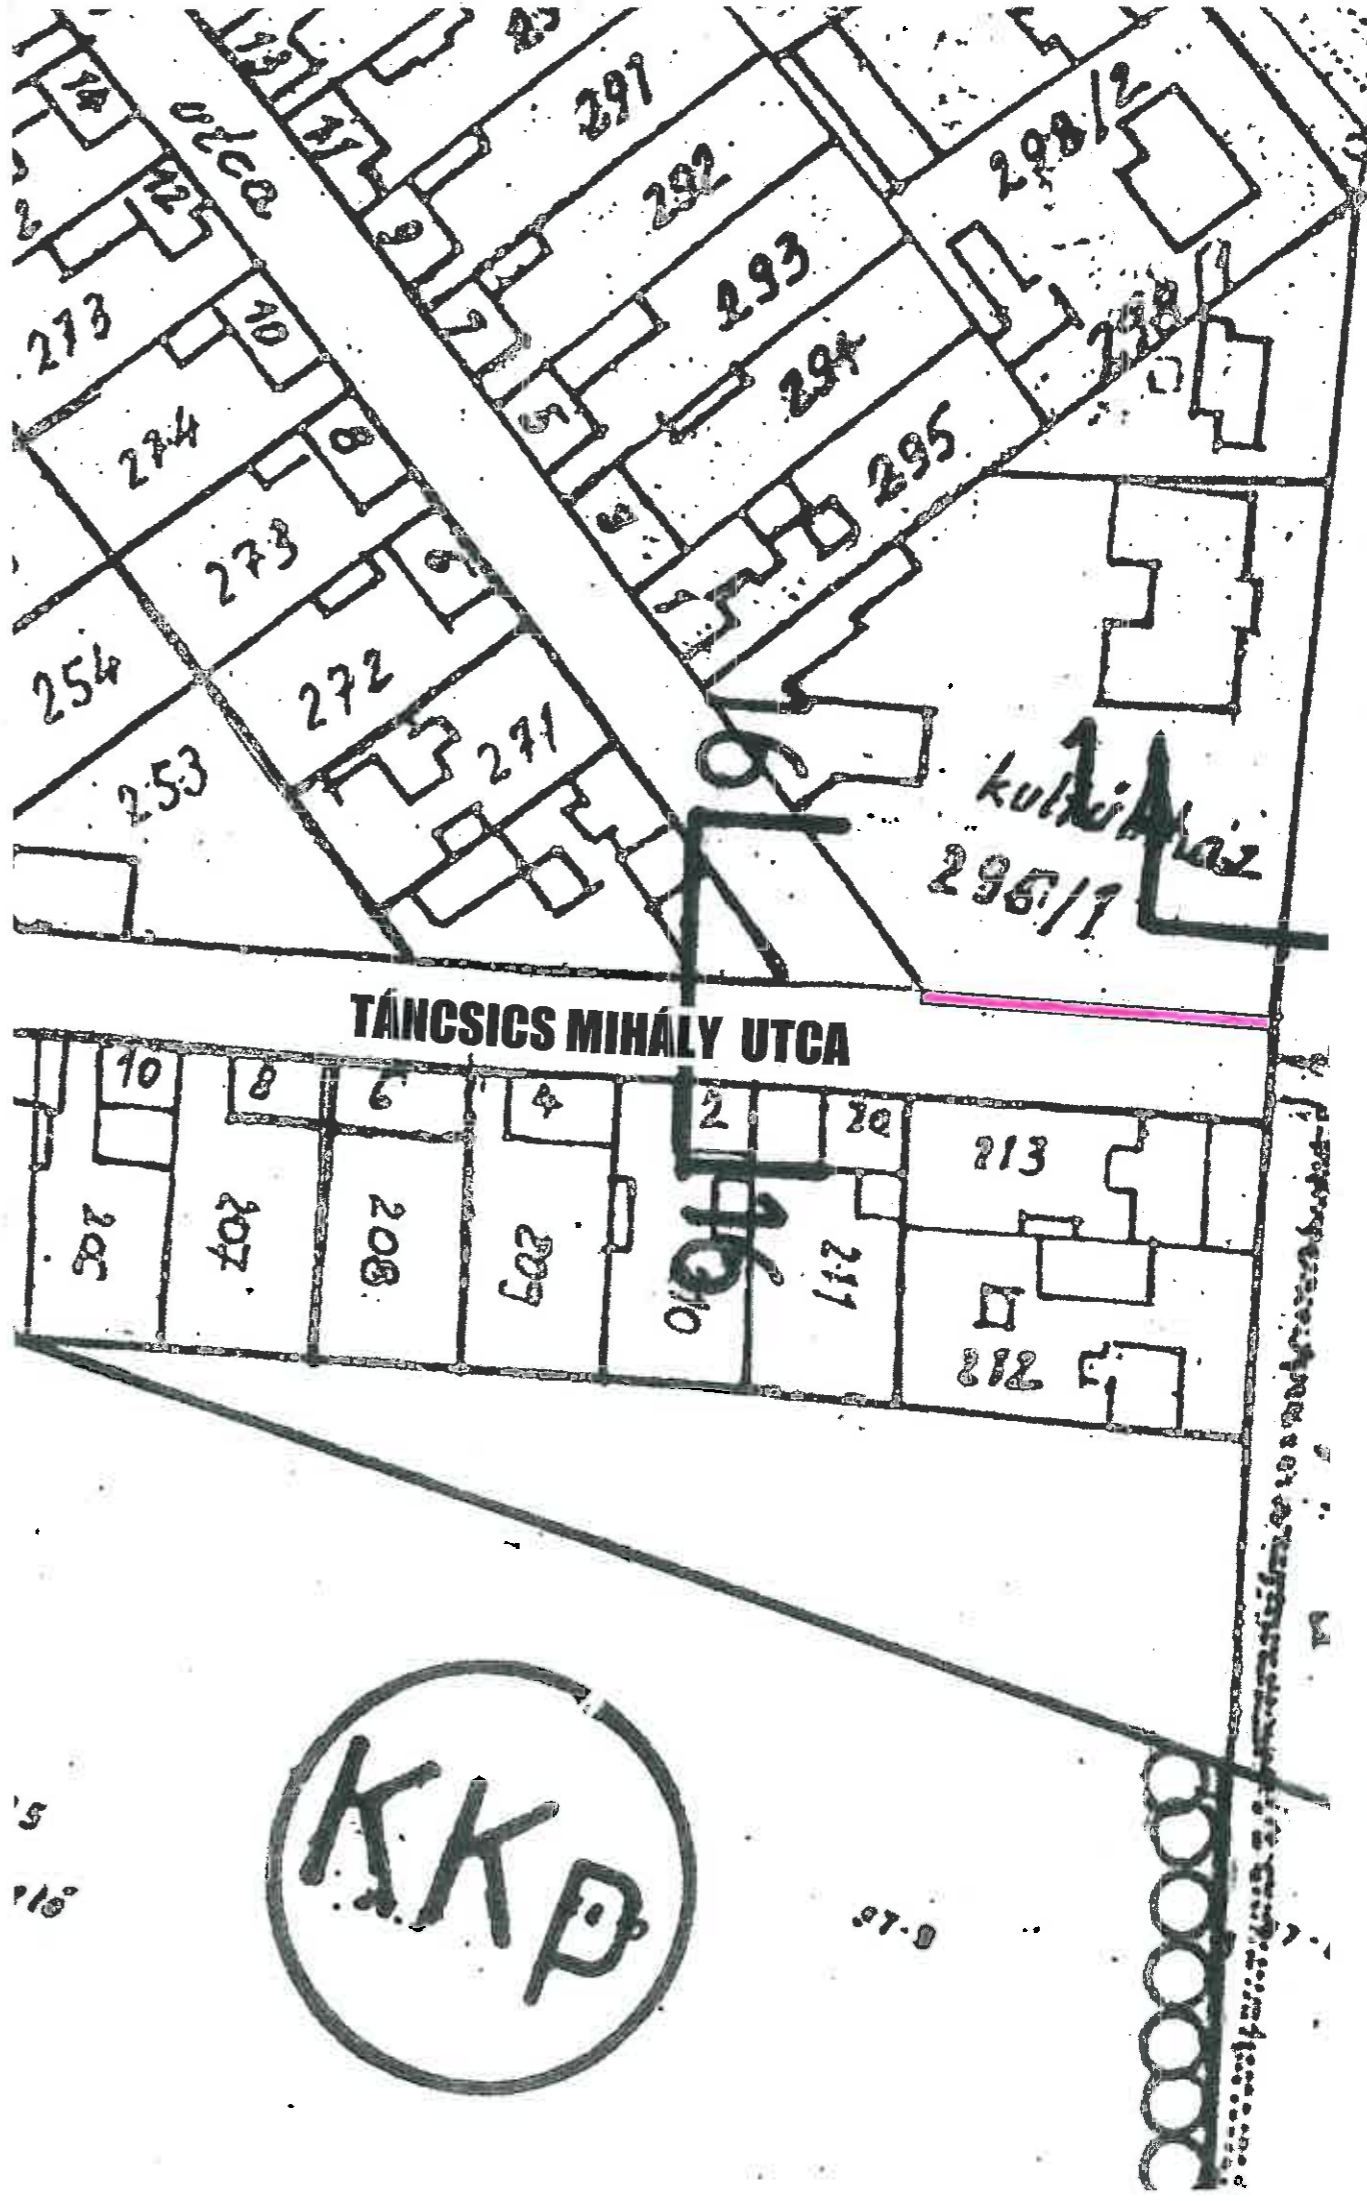

BALÁSTYA
TÁNCSEKS MIHÁLY UTCA HELYSZÍNRAJZA M = 1:1000

A HELYSZÍNRAJZ ALAPJAI A 2004. 05. MÁJUSI HÍVÉSBEL KÉSZÜLT.
 BALÁSTYA TELEPÜLÉSTERVEZÉSI TERVÉHEZ MELLÉKLET SZT-2
 BALÁSTYA HELYSZÍNRAJZ M = 1:4000 LEPTÉNY SZABÁLYOZÁSI TERV SZOJ-
 GÁLT, EZÉRT A TÉNYLEGES MÉRÉTEK A HELYSZÍNEN LELEK-
 ÖRZENDŐK



5
16

97-9