

+ 7,95 GM3


+ 6,05 GM2

+ 3,60 HM3  
+ 3,20 PM3

+ 2,25 PM1  
+ 2,15

+ 0,30  
+ 0,00 JV

- 0,90 AS

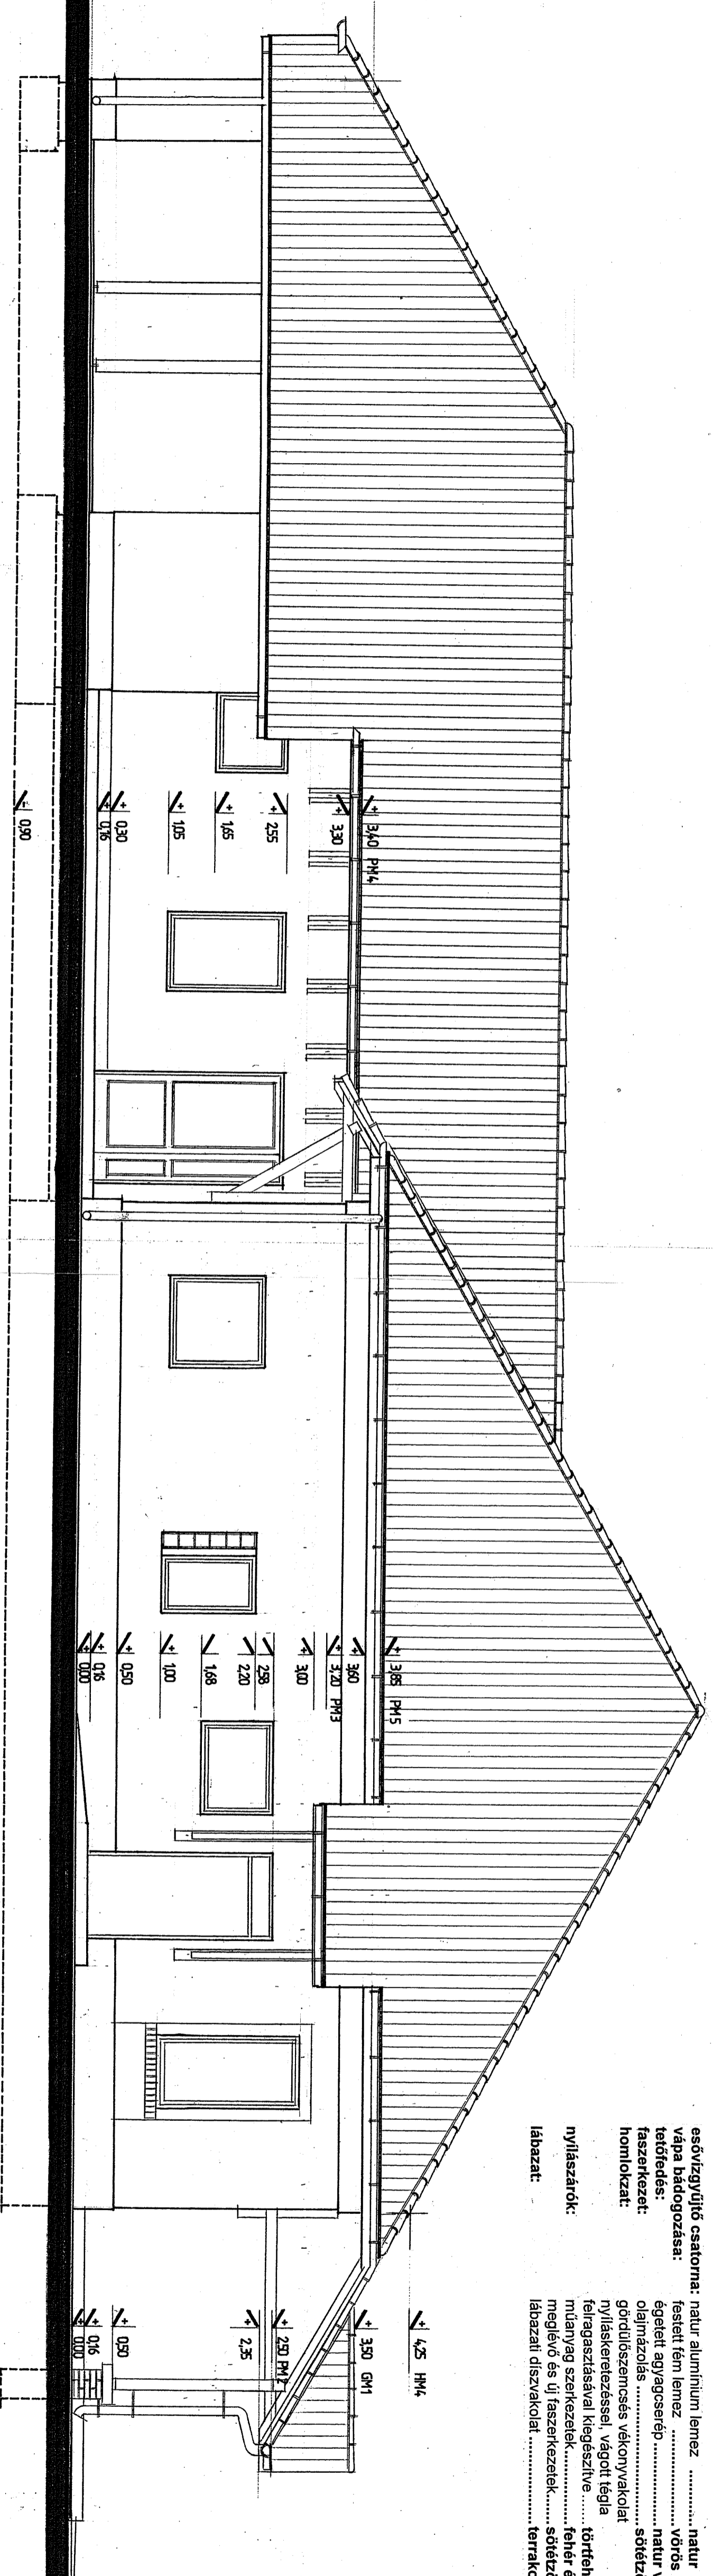

# TERVEZETT MÓDOSÍTOTT DÉLKELETI (UDVARI) HOMLOKZAT

## M = 1:50

### MEGJEGYZÉS:

Anyagminőségek: Faanyag: tetőszervezet  
Hosszigeles: szalag  
Lakócsosavar: M12  
ONORM EN 13164  
ISO 4014, 5,6 min.  
Hitegen húzott fékemény acélhuzalból

Tervezői szerepű anyagfelhasználás és szerkezeti kialakítások legfőbb célja a tűrőképes, melyek véglegesítése csak a szerkezetek felállítás és méretük pontosítását után halaszható, és teljes mértékben. A felállítások és a további való elterelésről értesítendő a tervező, hogy az adott szerkezetek legmegelőzőbb megoldás legyen kialakítva.

A fűtőlévő épület építési engedélyezése miatt kellő körültekintéssel kell eljárni a szerkezetek bontásánál, új szerkezetek rögzítésénél.

A homlokzati utólagos hőszigetelő anyagokat a vakolat biztonságossága miatt elhelyezésével is rögzíteni kell.

A homlokzaton megjelenő faelemek gyártottak és ellenőrzött kivételként, a faelemek kötésénél tűzterjedéssel szembeni csanakok használatának. A faelemek rovar-, gomba- és tűz elleni védelemmel látnak el. A kezelés törlésnél áztatással vagy mazolással (NYKOTOK TETOL FB, sítb)

A külső felületi munkák megkezdése előtt a meglévő szerkezetek méretét ellenőrizni kell.

Meglévő építési munkák megkezdése előtt a meglévő szerkezetek méretét ellenőrizni kell.

Csak megfelelően tanúsított, a tűzvédelmi tervezésben foglalt követelményeket igazolani teljesítő építési anyag építhető be.

- esővízgyűjtő csatorna: natur alumínium lemez ..... natur
- vápa bádorgozása: festett fém lemez ..... vörös
- tetőfedés: ..... natur vörös
- faszerkezet: olajmázolás ..... sötétbarna színű
- homlokzati: górdűlőszemcsés vékonyvakolat
- nyílászárók: nyílászárókkal kiegészítve ..... törttűrés és sárga
- lábazat: műanyag szerkezetek ..... fehér és sötétbarna olajmázolás
- lábazati díszvakolat: ..... terrakotta/égla lapburk

<b>„VADÁSZTANYA ÉTTEREM” ÁTALAKÍTÁSA ÉS BŐVÍTÉSE</b>	
BALÁSTYA, SZÉCHENYI U. 1. SZ.	HRSZ.: 9
<b>KIVITELI TERV</b>	
RAJZ MEGNEVEZÉSE	MÉRÉTTÁRNY
<b>TERVEZETT DK-I (UDVARI) OLDALHOMLOKZAT</b>	<b>É.06</b>
DÁTUM	2016. NOVEMBER 25.
GENERAL TERVEZŐ	3D MÉRŐI IRODA KFT
KÉPVISELŐ: DEKÁNY ISTVÁN ÉPÍTÉSZ TERVEZŐ	6723 SZEGED, HONTI FERENC U. 4/A U.S. SZ.
ÉPÍTÉSZ TERVEZŐ	DEKÁNY ISTVÁN OKL.ÉPÍTÉSZMÉRNÖK
E 06 0369	6762 SÁNDORFALVA, BRASSÓI U. 2. SZ.
ÉPÍTELVI MŰKÖDÉS TERVEZŐ	SZALÓKI TAMÁS BIZTONSÁGTECHNIKAI MÉRŐK
V.T 06 0733M-1851A09	6721 SZEGED, SZILÁGYI U. 8.
ÉRTETŐ	BALÁSTYA KÖZSÉGI ÖNKORMÁNYZAT
KÉPVISELŐ: UNÁRI LÁSZLÓ POLGÁRMESTER	6764 BALÁSTYA, RAKÓCI U. 5. SZ.
TARTÓSZERKEZETI TERVEZŐ	MESZÁROS JÁNOS OKL.ÉPÍTŐMÉRNÖK
06 192	6723 SZEGED, ÖSTRÓM U. 67.
ÉPÍTELVI TERVEZŐ	KOZMA TIBOR OKL.GÉPÉSZMÉRNÖK
06-0817/06-60788	6725 SZEGED, KISFALUDY U. 54/B