


TERVEZETT MÓDOSÍTOTT DÉLNYUGATI (HÁTSÓ) HOMLOKZAT

M = 1:50

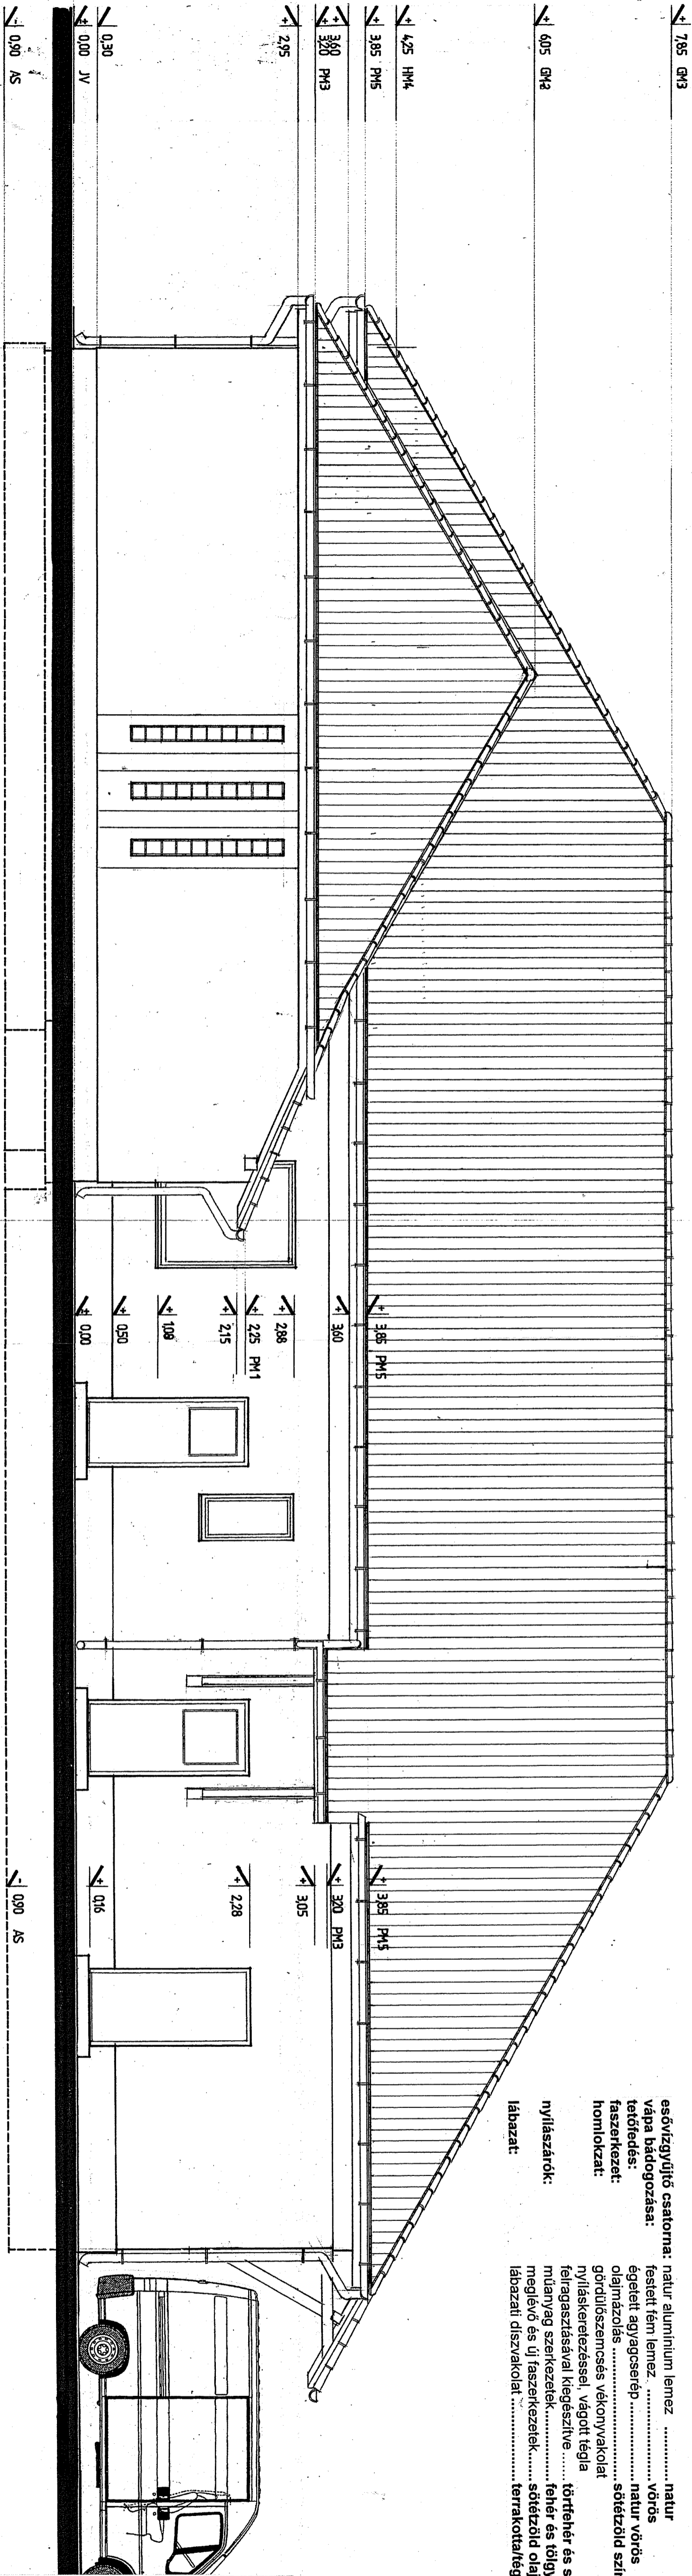

+ 7,95 GM3
 + 6,05 GM2
 + 4,25 HM4
 + 3,85 PM5
 + 3,60 PM3
 + 3,20 PM3
 + 2,95
 + 0,30 JV
 + 0,00 JV
 - 0,90 AS

+ 3,60
 + 3,85 PM5
 + 2,95
 + 2,88
 + 2,25 PM1
 + 2,15
 + 1,98
 + 0,50
 + 0,00

+ 0,90 AS
 + 2,28
 + 3,05
 + 3,20 PM3
 + 3,85 PM5
 + 0,16
 + 0,90 AS

MEGJEGYZÉS: Anyagmínőségek: Faanyag telőszekerezet F56, I. SZ. 12. B.V.9 MSZ 10144-86, C24 (EC)
 Hőszigetelés szilias A-285/2002
 extrudált: ONORM EN 13164
 Lakócsőszar M12 ISO 4014, 5,6 min. Hídegen húzófékmenyő acélhúzószálból
 Terveben szereplő anyagfelhasználások és szerkezeti kialakítások legfőbb részét iránymutatók, melyek véglegesítése csak a szerkezeti felállítás és
 méretek pontosítása után határozható meg teljes mértékben. A feltételekkel és a tervről való eltérésekről értesítendő a tervező, hogy az adott
 ságoknak legmegelőzőbb megoldás legyen kialakítva.
 A meglévő épület építésgépészete miatt kellő körültekintéssel kell eljárni a szerkezetek bonolásánál, új szerkezetek rögzítésénél.
 A homlokzati utólagos hőszigetelő anyagokat a vakolat bizonytalansága miatt dűbelezéssel is rögzíteni kell.
 A homlokzaton meglévő faelemek gyarlúak és előlőn lekeréklíttek, a faelemek kötésénél tűzhozzányzót csavarok használhatóak.
 A faelemek rovar-, gomba- és tűz elleni vegyi védelemmel láthatóak el. A kezelés kötésénél zártatással vagy mázóással (M/KKOTOX, TETOL, FB, stb)
 A kivitelzési munkák megkezdése előtt a meglévő szerkezetek méretét ellenőrizni kell.
 Meglévő építésgépészeti munkák, az új szerkezetek esetén, vakolatlan-burkolatlan méretek vannak feltüntetve.
 A kivitelzési munkák megkezdése előtt a meglévő szerkezetek méretét ellenőrizni kell.
 Csak megjelölt tanúsítással rendelkező, a tűzvédelemi tervekben foglalt követelményeket igazolisan teljesítő építőanyag
 építhető be.

esővízgyűjtő csatorna: natur aluminium lemez natur
vápa hádogozása: festett fém lemez vörös
tetőfedés: natur vörös
faszerkezet: sötétzöld színű
homlokzat:
nyílászárók:
labazat: terrakottafélgla lapburk

„VADÁSZTANYA ÉTTEREM” ÁTALAKÍTÁSA ÉS BŐVÍTÉSE	
BALÁSTYA, SZÉCHENYI U. 1. SZ. HRSZ.: 9	
KIVITELI TERV	
TERVEZETT DNY-I HÁTSÓHOMLOKZAT	
É.07	
RAJZ MEGNEVEZÉSE DÁTUM 2016. NOVEMBER 25.	
MÉRETARÁNY 1:50	
GENERAL TERVEZŐ 3D MÉRŐK IRODA KFT KÉPVISELŐ: DEKÁNY ISTVÁN ÉPÍTÉSZ TERVEZŐ 6723 SZEGED, HONT FERENC U. 4/A IV. SZ.	ÉPÍTŐ BALÁSTYA KÖZSÉGI ÖNKORMÁNYZAT KÉPVISELŐ: UVÁRI LÁSZLÓ POLGÁRMESTER 6764 BALÁSTYA, RÁKÓCZI U. 5. SZ.
ÉPÍTÉSZ TERVEZŐ DEKÁNY ISTVÁN OKL.ÉPÍTÉSZMÉRNÖK E 06 0369 6762 SÁNDORFALVA, BRASSÓI U. 2. SZ.	TARTÓSZERKEZETI TERVEZŐ MÉSZÁROS JÁNOS OKL.ÉPÍTŐMÉRNÖK 06 182 6763 SZEGED, ÖSTRÓM U. 67.
ÉPÜLETVILÁMOSÁGI TERVEZŐ SZALÓKI TAMÁS BIZTONSÁGTECHNIKAI MÉRŐK V-T 06 0733/F-1831/09. 6721 SZEGED, SOLÁGYI U. 6.	ÉPÜLETEGÉPÉSZETI TERVEZŐ KOZMA TIBOR OKL.GÉPÉSZMÉRNÖK 06-0817 / 06-60768 6725 SZEGED, KISFALUDY U. 54/B