


TERVEZETT MÓDOSÍTOTT ÉSZAKNYUGATI (OLDAL) HOMLOKZAT

M = 1:50

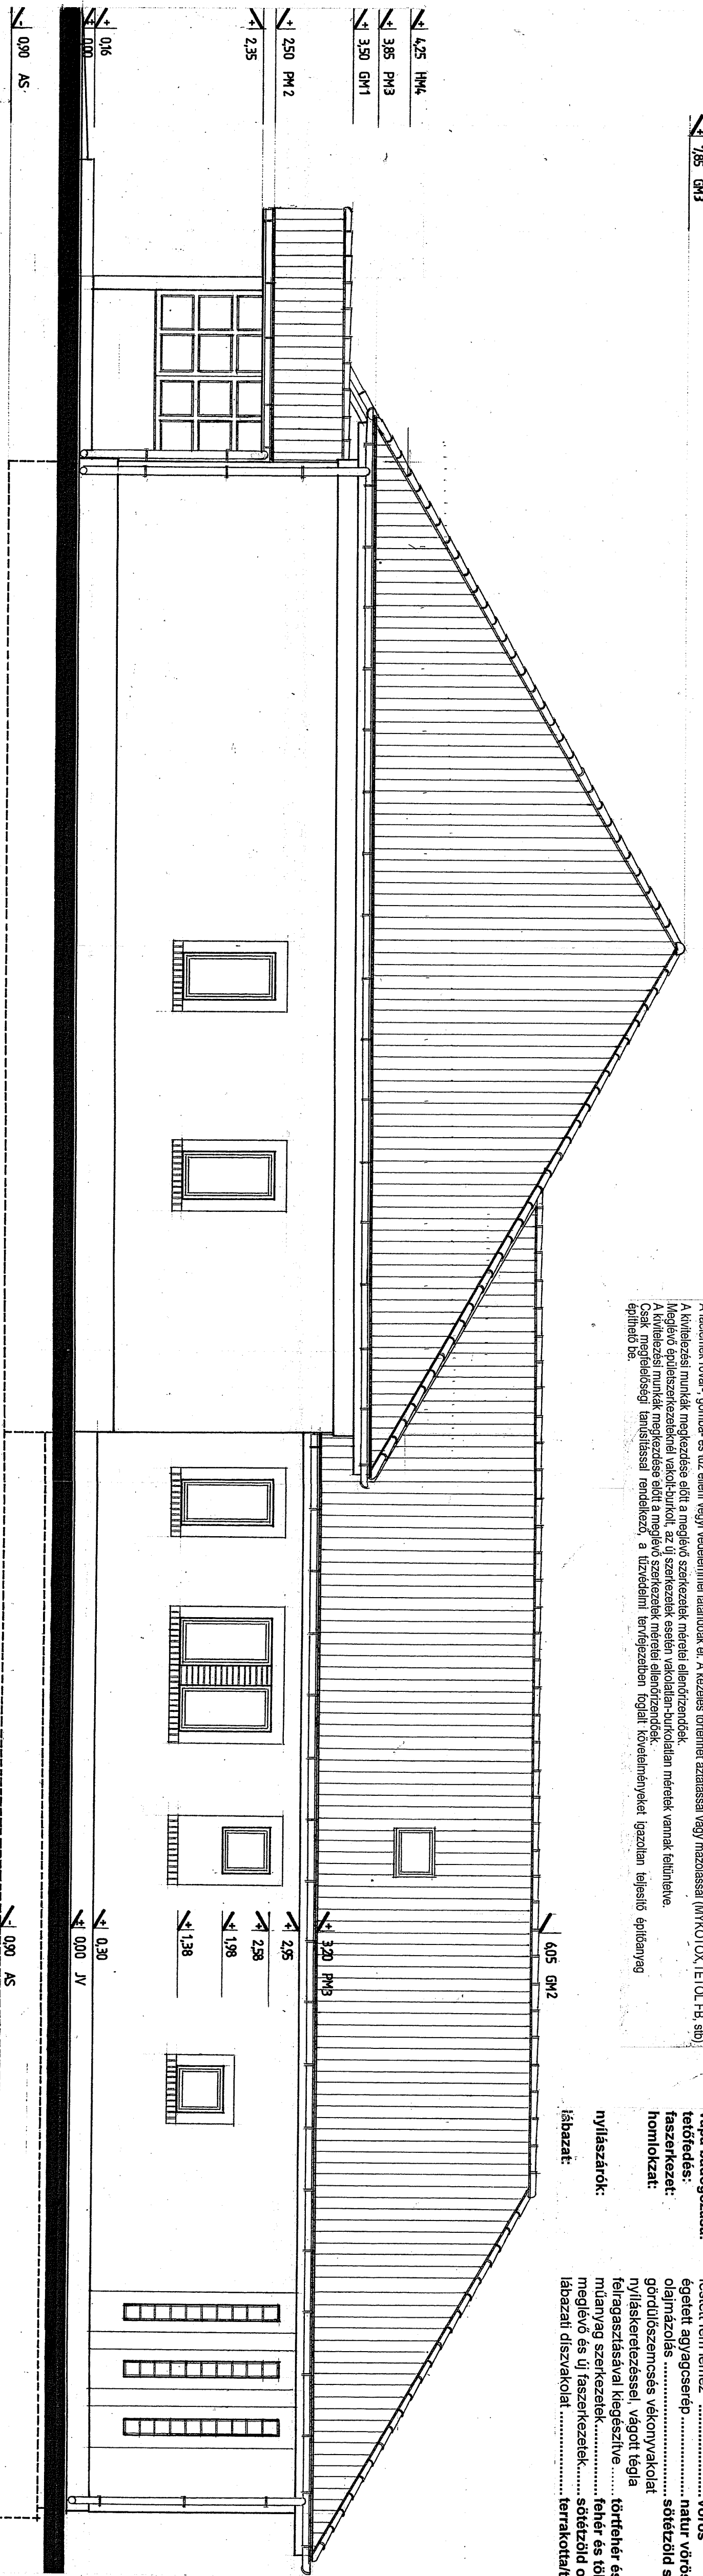

MEGJEGYZÉS: Anyagminőségek: Faanyag: tetőszerkezet F56, I.Sz., T2, B/Vg MSZ 10144-86, C24 (EC)
 Hőszigetelés: szalaszalasz A-285/2002
 extrudált ONORM EN 13164
 Lektócsavar M12 ISO 4014, 5,6 min. Hídegen húzott félkamény acélhuzalból
 MSZ EN 13163

Térben szerelt anyagfelhasználások és szerkezeti kialakítások legfőbb szűrő rétegműanyagok, melyek véglegesítése csak a szerkezetek felállítása és mértékük pontosítása után határozható meg teljes mértékben. A falazatok és a tetővel való érintéseket elrendelő a tervező, hogy az adott sárgaanyagok legmegfelelőbb megoldás legyen kialakítva.

A meglévő épület épületgépezete miatt kellő körültekintéssel kell eljárni a szerkezetek bontásánál, új szerkezetek rögzítésénél.

A homlokzati utólagos hőszigetelő anyagokat a vakolat biztonságosá miatt utólagos rögzítéssel is rögzíteni kell.

A homlokzaton meglévő faelemek, gyálulok és állókön lekereskedtek, a faelemek kötésénél tűzhiroganyzott csavarokkal (MKKOTOX TETOL.FB, stb) A faelemek rovar-, gomba- és tűz elleni vegyi védelemmel ilandódnak el. A kezelés időtartama azáltalással vagy mázóással (MKKOTOX TETOL.FB, stb) A kivitelezési munkák megkezdése előtt a meglévő szerkezetek esetén vakolatlan-burkolatlan méretek vannak feltüntetve.

A kivitelezési munkák megkezdése előtt a meglévő szerkezetek esetén vakolatlan-burkolatlan méretek vannak feltüntetve.

Csak megfelelően felkészült szakemberekkel, a tűzvédelmi tervezésben foglalt követelményeket igazoljan teljesítő építványig építhető be.

esővízgyűjtő csatorna: natur alumínium lemez **natur**
vápa badogozása: festett fém lemez **vörös**
teőfedés: égelett agyagoserép **natur vörös**
faszerkezet: olajmázolás **sötétzöld színű**
homlokzat: gördülőszemcsés vékonyvakolat
 nyílászorkezetekkel, vágott téglá
 felragasztásával kiegészítve **töfttéhér és sárga**
nyílászorok: műanyag szerkezetek **sötétzöld olajmázolás**
 meglévő és új faszerkezetek **töfttéhér és sárga**
lábazat: **töfttéhér és sárga**
 lábazati díszvakolat **töfttéhér és sárga**

„VADÁSZTANYA ÉTTEREM” ÁTALAKÍTÁSA ÉS BŐVÍTÉSE	
BALÁSTYA, SZÉCHENYI U. 1. SZ.	HRSZ.: 9
KIVITELI TERV	
TERVEZETT ÉNY-I (UTCAI) OLDALHOMLOKZAT	
DATUM 2016. NOVEMBER 25.	MÉRETARÁNY 1:50
GENERAL TERVEZŐ 3D MÉRNÖKI IRODA KFT KÉPVISELŐ: DEKÁNY ISTVÁN ÉPÍTÉSZ TERVEZŐ 6723 SZEGED, HMT FERENC U. 4/A/15. SZ.	ÉPÍTŐTŐ BALÁSTYA KÖZSÉGI ÖNKORMÁNYZAT KÉPVISELŐ: UJVARI LÁSZLÓ POLGÁRMESTER 6724 BALÁSTYA, RÁKÓCZI U. 5. SZ.
ÉPÍTÉSZ TERVEZŐ DEKÁNY ISTVÁN OKLÉPÍTÉSZMÉRNÖK E 06 0369 6702 SÁNDORFALVA, BRASSÓ U. 2. SZ.	TARTÓSZERKEZETI TERVEZŐ MÉSZÁROS JÁNOS OKLÉPÍTŐMÉRNÖK 06 182 6753 SZEGED, OSTROM U. 67.
ÉPÜLETVILÁGOSÁGI TERVEZŐ SZALÓKI TAMÁS SZÉKESBÉTECHNIKAI MÉRNÖK V-T 05 0733/F-1831/05 6721 SZEGED, SZILÁGYI U. 8.	ÉPÜLETEGÉPÉSZETI TERVEZŐ KOZMA TIBOR OKL.GÉPÉSZMÉRNÖK 06-8817108-60768 6725 SZEGED, KISFALUDY U. 54/B