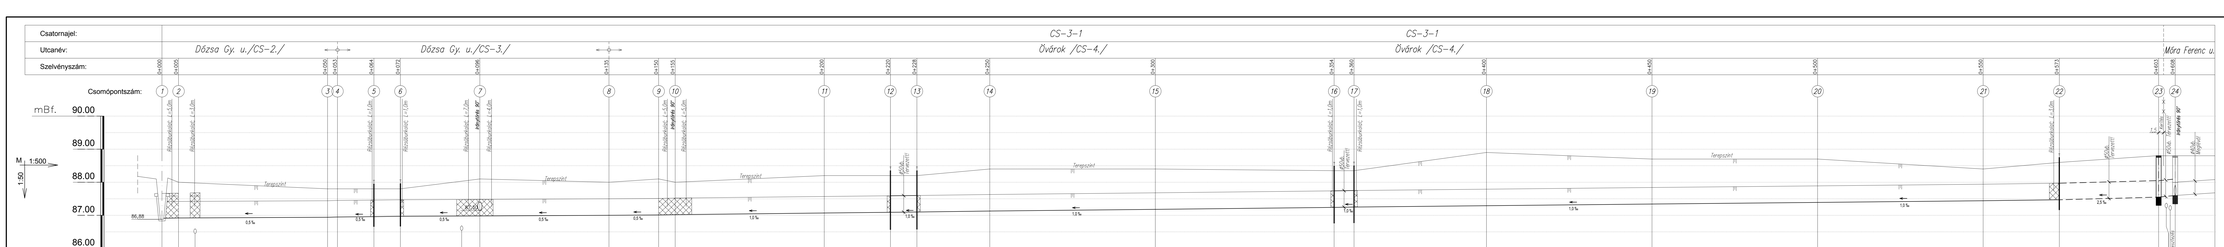
Csatornajel:
Utcanév:
Dózsa Gy. u./CS-2./
Dózsa Gy. u./CS-3./
CS-3-1
Óvárok /CS-4./
CS-3-1
Óvárok /CS-4./
Móra Ferenc u.
Szelvényszám:
Csomópontszám:
mBf.
90.00
89.00
88.00
87.00
86.00
85.00
84.00
M 1:500
1:50
Terepszint
Terepszint
Terepszint