


Csatornanevel:	CS-3-1										
Utcanév:	Virág u.				Szegfű utca				Szegfű utca		
Szelvényszám:	D+695	D+702	D+734	D+777	D+822	D+876	D+927	D+1000	D+1046	D+1081	D+1100

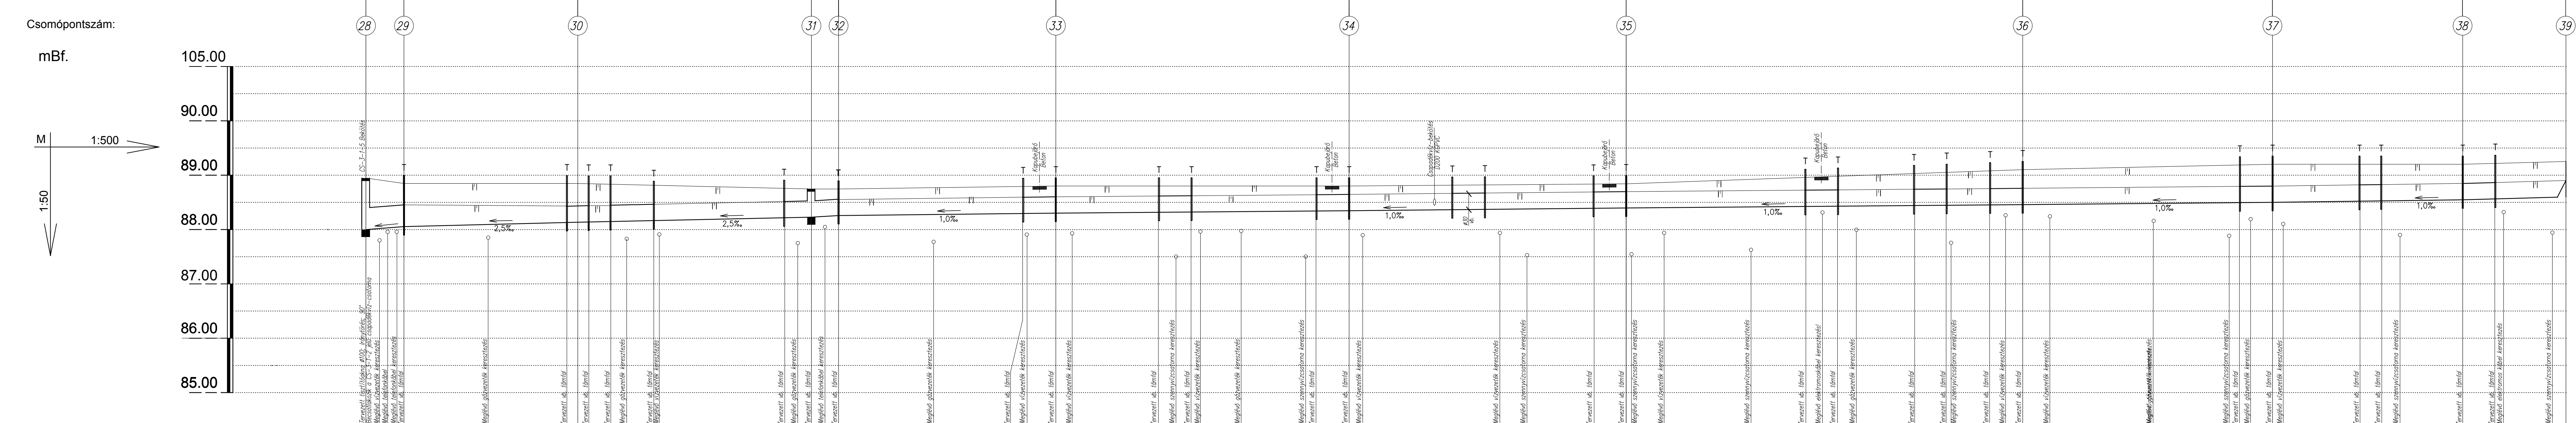

Terepszint [mBf.]:	88,95	88,95	88,85	88,85	88,75	88,75	88,90	88,75	88,80	88,80	88,85	88,85	89,00	88,85	89,25	89,25	89,10	89,20	89,20	89,20	89,25	89,25	
Aknafedlapszint vagy vb. Támfalszint [mBf.]:	88,95	89,00	88,85	88,85	88,75	88,75	88,90	88,75	88,80	88,80	88,85	88,85	89,00	88,85	89,25	89,25	89,10	89,20	89,20	89,20	89,25	89,25	
Hossz:	Egyes [m]:		30,0		2,0		4,0		8,0		24,0		5,0		5,0		34,0		6,0		19,0		6,0		23,0		6,0		19,0		6,0		20,0		6,0		30,0		6,0		11,0		6,0		8,0		6,0		40,0		6,0		16,0		4,0		15,0		6,0		13,0	
Folyásfenék [mBf.]:	Folytatólagos [m]:		39,0		88,00		88,12		88,22		88,26		88,30		88,34		88,40		88,46		88,51		88,55		88,60		88,65		88,70		88,75		88,80		88,85		88,90		88,95		89,00		89,05		89,10		89,15		89,20		89,25											
Folyásfenék [m]:	0,95		0,80		0,73		0,53		0,49		0,50		0,46		0,45		0,64		0,69		0,65		0,65		0,65		0,65		0,65		0,65		0,65		0,65		0,65		0,65		0,65		0,65		0,65		0,65		0,65													
Épül összesen:	Nyílt csapadékvíz-csatorna beton fenékelem burkolattal; L=312,0m (PRT 30/30/50) Csőátereszt; 17db; Ø30.vb. L=93m	

Alterező: Vízilésztéményi és Környezeti Mérnöki Kft.
6721 Szeged, Szilgyi utca 2.
Levélcíme: 6713 Szeged-Tanposta; Pf.:260

Generáltervező: Alföldi AGROTERV Műszaki Tervező és Tanácsadó Bt.
6722 Szeged, Mérey utca 6/B., Tel./fax.: 62/424-102

KIVITELI TERV
Hossz-szelvény VII.
CS-3-1; Móra F. u.; Virág u.; Szegfű u. **CS-17.**
2016. szeptember M = 1:50; 1:500 Munkaszám: 2/16.

Katona Zsolt
Igazgató-Termékek
generáltervező
VZ-Tel./06-0065
Alföldi A. Bt.

Andó György
vizekizsgáló
generáltervező
VZ-Tel./06-0019
VIZVY Kft.