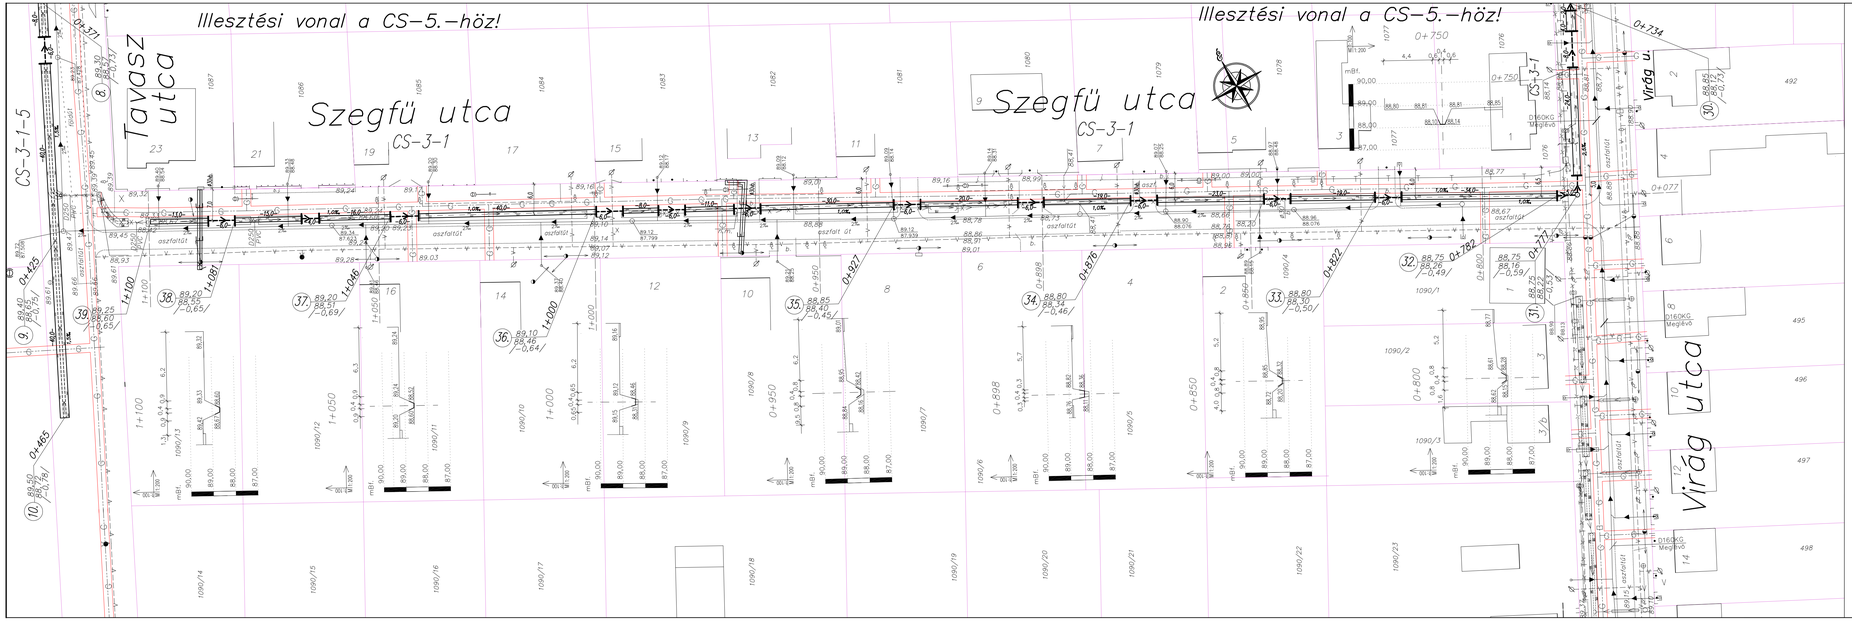
Illesztési vonal a CS-5.-höz!
Illesztési vonal a CS-5.-höz!
Tavasz utca
Szegfü utca
Szegfü utca
CS-3-1
CS-3-1
CS-3-1-5
Virág utca
Virág u.
CS-3-1
CS-5
0+371
0+425
0+465
0+734
0+750
0+771
0+782
0+800
0+822
0+850
0+876
0+898
0+927
0+950
1+000
1+050
1+081
1+100
1+046
