


JELMAGYARÁZAT

MEGLÉVŐ	TERVEZETT	KÖZMŰ
		Nyílt csapadékvíz-csatorna Földmedrű
		Nyílt csapadékvíz-csatorna b. fenékelem burkolattal
		Kapubejárós csőáttereszt Vb. támfalal Közúti csőáttereszt Vb. támfalal
		Zárt csapadékvíz-csatorna
		Közműkutatóárók Tisztítóakna Víznyelőakna
		Szennyvízcsatorna Vízvezeték
		Tűzcsap
		Elektromos kábel
		Gázvezeték
		Gépi földmunka tilalmi övezet /1,0m/
		Tv-kábel
		Telefonföldkábél
		Telefonföldkábél /Magyar Telekom/
		Optikai kábel /Invitel/
		Telefonlégvezeték
		Elektromos légvezeték
		Út-és járdaburkolat
		Fa. Faszor
		Elbontandó közmű
		Feltételezett közműnyomvonal
		Belterületi határ
		Ingatlanhatár

Alterező: **Vízilétszámtervezési és Környezeti Mérnöki Kft.**
 6721 Szeged, Szilágyi utca 2.
 Levélcím: 6713 Szeged-Tanposta; Pf.: 260
 Telefon/Fax: (62) 649-249 Mobiltelefon: (20) 9648-747 Email: viz@v980t-online.hu
 Andó György
 Ugyvezető

BALÁSTYA KÖZSÉG
Belterületi csapadékvíz-elvezetés
fejlesztése és rekonstrukciója
A3 Vizgyűjtő
KIVITELI TERV
 Csapadékvíz-elvezetési helyszínrajz VII.; CS-3-2, CS-3-2-1
 Zrínyi u., Rákóczi u. CS-3-1-3, CS-3-1-3-2 **CS-7.**
 2016. szeptember M = 1 : 500 Munkaszám: 2/16.

Generáltervező: **Alföldi AGROTERTV Mérnöki Tervező és Tanácsadó Bt.**
 6722 Szeged, Mérey utca 6/B., Tel./fax.: 62/424-102
 Katona Zsolt
 igazgató-térvező
 generáltervező
 VZ-TEL/06-0065
 Alföldi A. Bt.
 Andó György
 vizszámtervező
 VZ-TEL/06-0019
 VIZVÖ Kft.

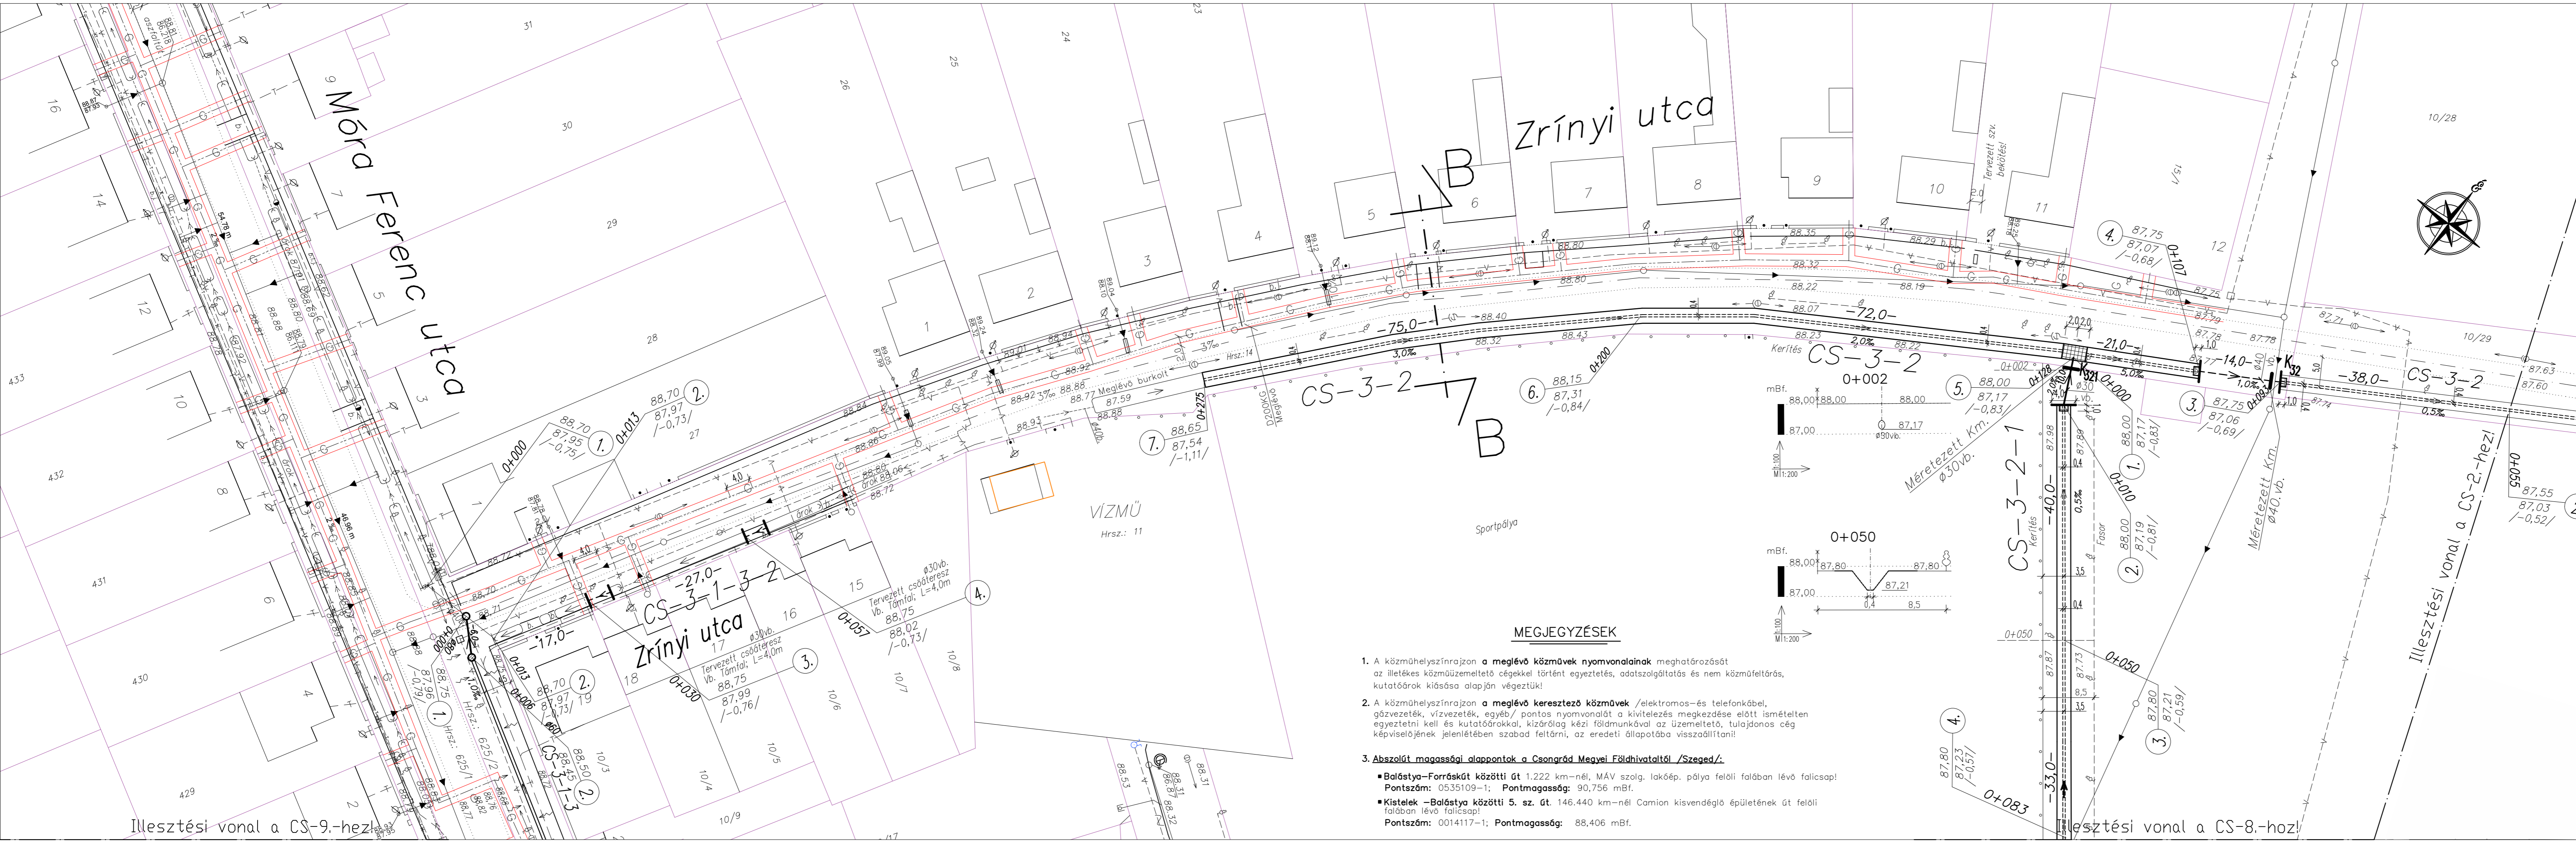

MEGJEGYZÉSEK

- A közműhelyszínrajzon a meglévő közművek nyomvonalainak meghatározását az illetékes közműüzemeltető cégekkel történt egyeztetés, adatszolgáltatás és nem közműfeltárás, kutatóárók kiásása alapján végeztük!
- A közműhelyszínrajzon a meglévő keresztező közművek /elektromos-és telefonkábel, gázvezeték, vízvezeték, egyéb/ pontos nyomvonalát a kivitelezés megkezdése előtt ismételten egyeztetni kell és kutatóárókkal, kizárólag kézi földmunkával az üzemeltető, tulajdonos cég képviselőjének jelenlétében szabad feltárni, az eredeti állapotába visszaállítani!
- Abszolút magassági alappontok a Csongrád Megyei Földhivataltól /Szeged/:**
 - Balástya-Forráskút közötti út 1.222 km-nél, MÁV szolg. lakóép. pálya feléli falában lévő falicsap! Pontszám: 0535109-1; Pontmagasság: 90,756 mBf.
 - Kistelek-Balástya közötti 5. sz. út. 146.440 km-nél Camion kisvendéglő épületének út feléli falában lévő falicsap! Pontszám: 0014117-1; Pontmagasság: 88,406 mBf.