



# JELMAGYARÁZAT

MEGLÉVŐ	KÖZMŰ
	Nyílt csapadékvíz-csatorna Földnedrű
	Nyílt csapadékvíz-csatorna b. fenékelem burkolattal
	Kapube járós csőáteresz Vb. támfal
	Közúti csőáteresz Vb. támfal
	Zárt csapadékvíz-csatorna
	Szennyvízcsatorna Vízvezeték
	Tűzcsap
	Elektromos kábel
	Gázvezeték
	Gépi földmunka tilalmi övezet /1,0m/
	Tv-kábel
	Telefonföldkábel
	Telefonföldkábel /Magyar Telecom/
	Optikai kábel /Invitel/
	Telefonlégvezeték
	Elektromos légvezeték
	Ut-és járdaburkolat
	Fa. Fásor
	Elbontandó közmű
	Feltételezett közműnyomvonal
	Belterületi határ
	Ingalatlanhatár

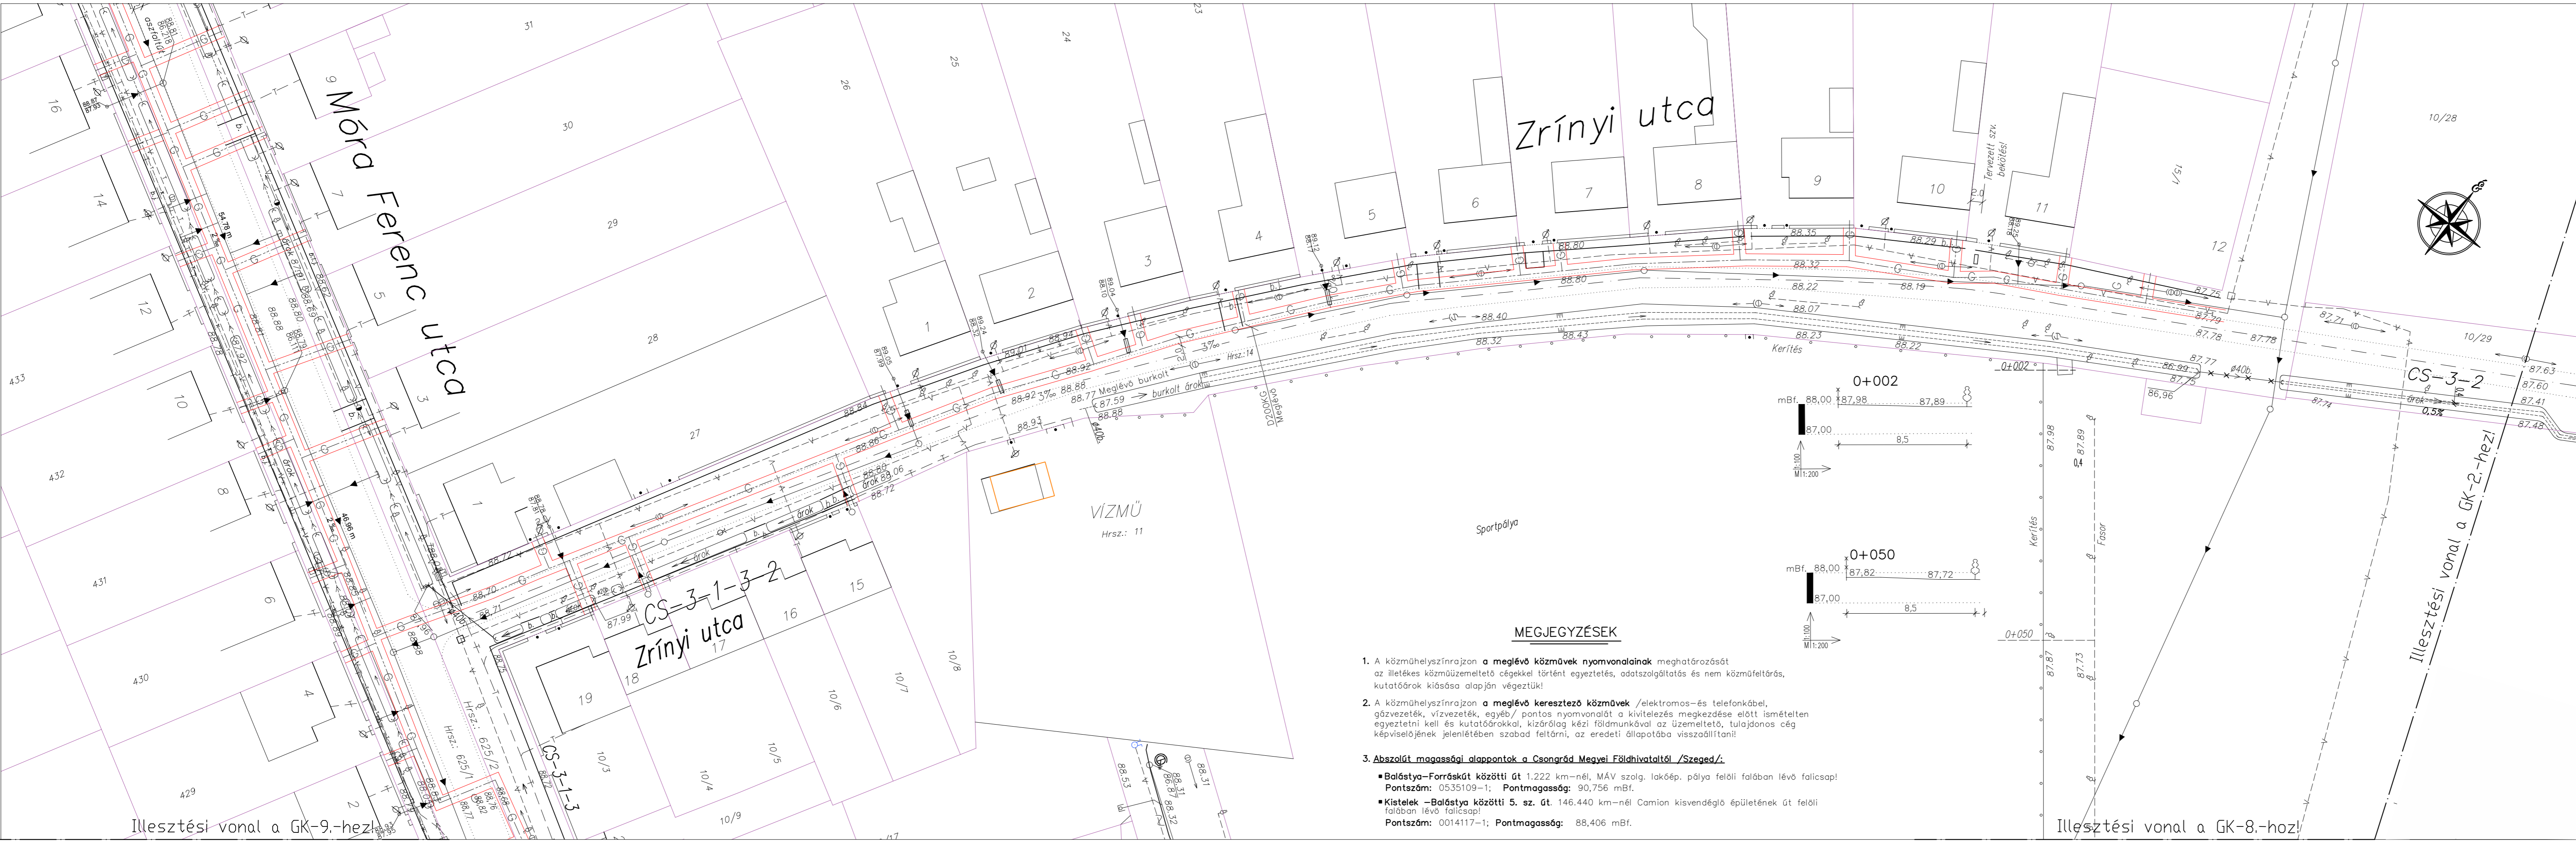

## MEGJEGYZÉSEK

- A közműhelyszínrajzon a meglévő közművek nyomvonalainak meghatározását az illetékes közműüzemeltető cégekkel történt egyeztetés, adatszolgáltatás és nem közműfeltárás, kutatóárok kiásása alapján végeztük!
- A közműhelyszínrajzon a meglévő keresztező közművek /elektromos-és telefonkábel, gázvezeték, vízvezeték, egyéb/ pontos nyomvonalát a kivitelezés megkezdése előtt ismételtlen egyeztetni kell és kutatóárokkal, kizárólag kézi földmunkával az üzemeltető, tulajdonos cég képviselőjének jelenlétében szabad feltárni, az eredeti állapotába visszaállítani!
- Abszolút magassági alappontok a Csongrád Megyei Földhivataltól /Szeged/:**
  - Balástya-Forráskút közötti út 1.222 km-nél, MÁV szolg. lakóép. pálya felőli falában lévő falicsap! Pontszám: 0535109-1; Pontmagasság: 90,756 mBf.
  - Kistelek-Balástya közötti 5. sz. út. 146.440 km-nél Camion kisvendéglő épületének út felőli falában lévő falicsap! Pontszám: 0014117-1; Pontmagasság: 88,406 mBf.

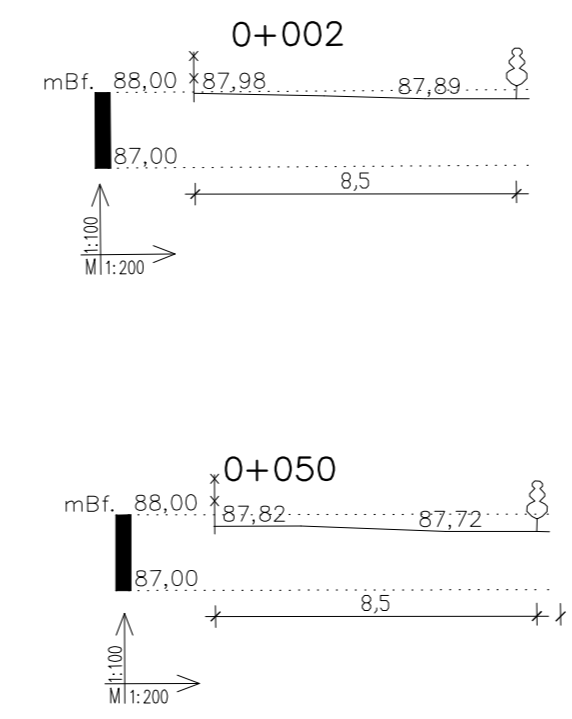

<p>Alterező: <b>Víz</b> Vízszáma tervező</p>	<p>Vizlétesítmenyi és Környezeti Mérnöki Kft. 6721 Szeged, Szilágyi utca 2. Levélcírm: 6713 Szeged-Tanposta; Pf.: 260</p>	<p>Andó György Ügyvezető</p>
<p>Telefon/Fax: (62) 649-249</p>	<p>Mobiltelefon: (20) 9648-747</p>	<p>Email: vizov99@online.hu</p>
<p><b>BALÁSTYA KÖZSÉG</b> Belterületi csapadékvíz-elvezetés fejlesztése és rekonstrukciója <b>A3 Vizgyűjtő</b> <b>KIVITELI TERV</b></p>		
<p>Geodéziai- és közműhelyszínrajz VII., Bontási terv Zrínyi u., Rákóczi u. 2016. szeptember M = 1 : 500 Munkaszám: 2/16.</p>		
<p><b>GK-7.</b></p>		
<p>Generáltervező: <b>Alföldi AGROTERTV Műszaki Tervező és Tanácsadó Bt.</b> 6722 Szeged, Mérey utca 6/B., Tel./fax.: 62/424-102</p>		
<p>Katona Zsolt vizszáma-tervező generáltervező VZ-TEL/06-0065 Alföldi A. Bt.</p>	<p>Andó György Vizszáma-tervező VZ-TEL/06-0019 VIZOV Kft.</p>	